

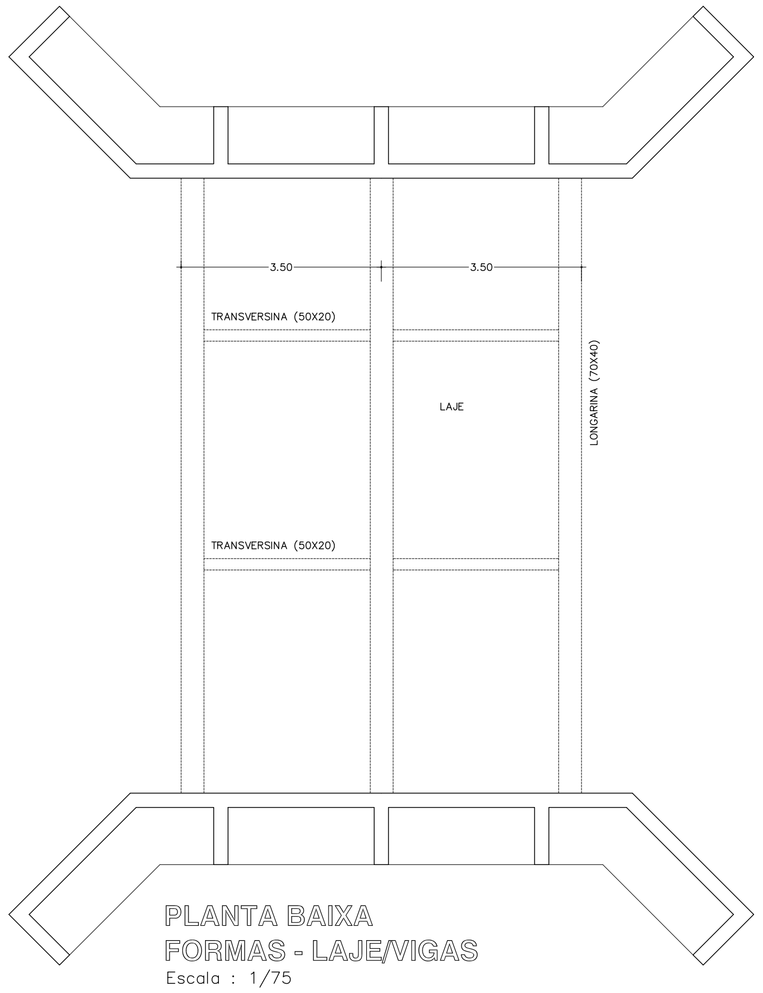



PLANTA BAIXA
FORMAS - LAJE/VIGAS
Escala : 1/75

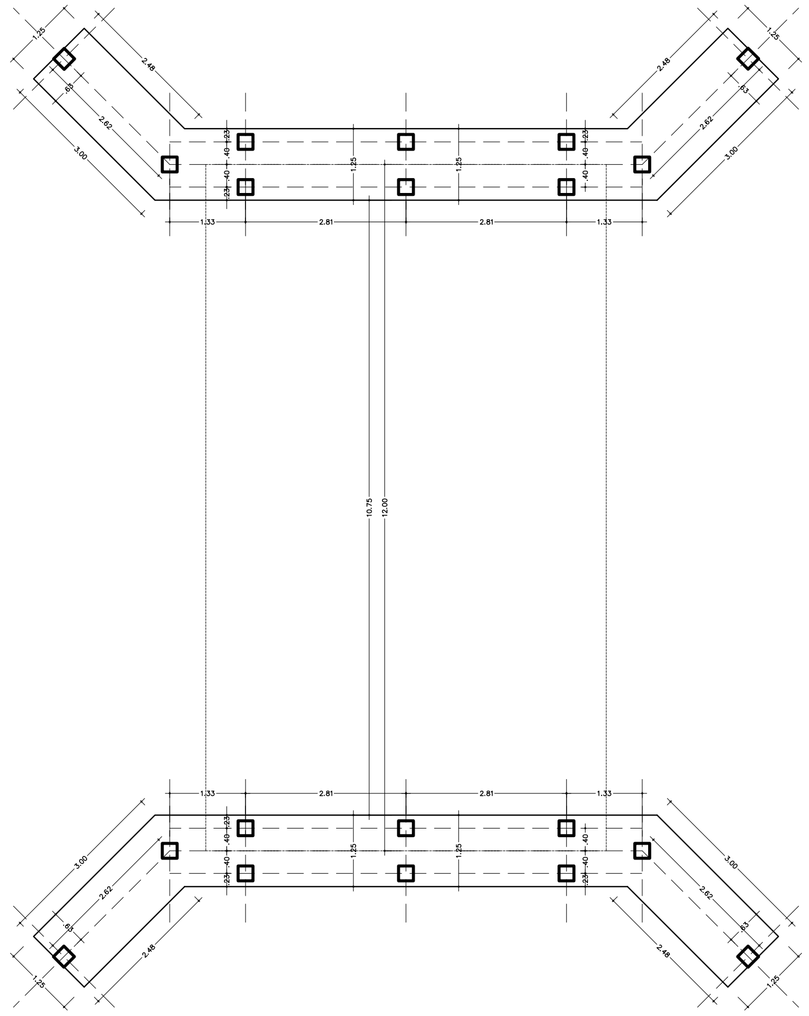

LOCAÇÃO DAS ESTACAS
Escala : 1/75

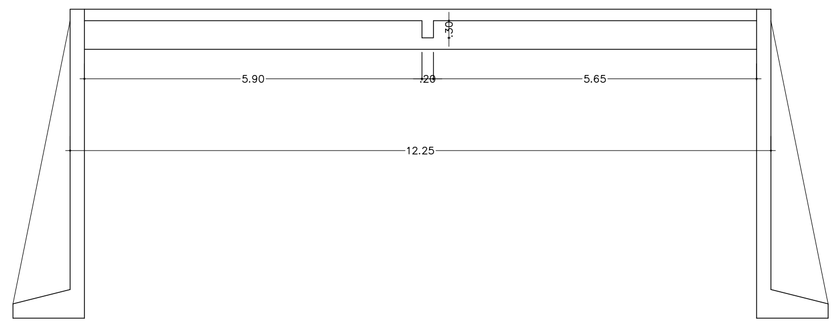


ELEVAÇÃO LATERAL
FORMAS - LAJE/VIGAS
Escala : 1/75

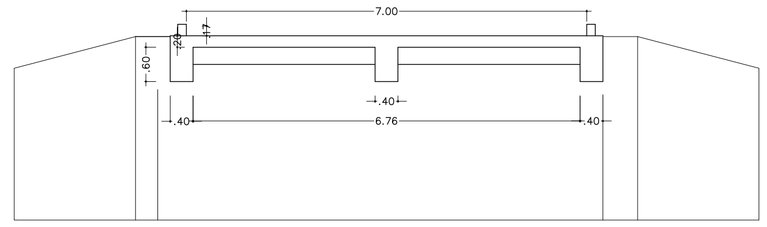


CORTE
FORMAS - LAJE/VIGAS
Escala : 1/75




FORMAS - SAPATA DE APOIO
Escala : 1/75

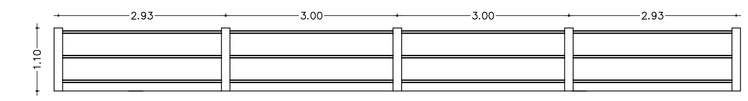


GUARDA CORPO
Escala : 1/75

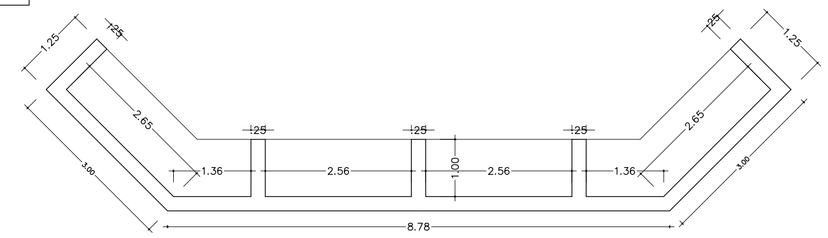


FORMAS - CORTINA/CONTRAFORTE
Escala : 1/75

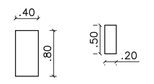


FORMAS - VIGAS
Escala : 1/75

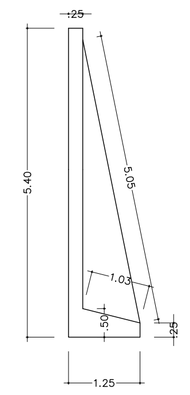


CORTINA
Escala : 1/75

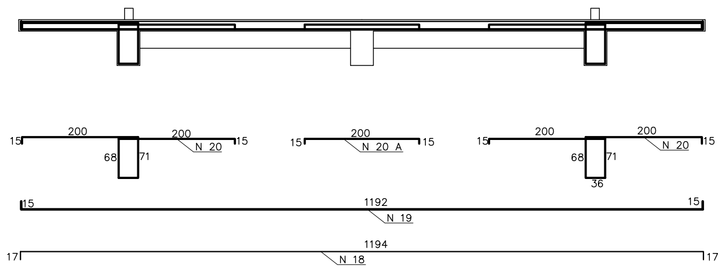


ARMADURA DA LAJE - TRANSVERSAL

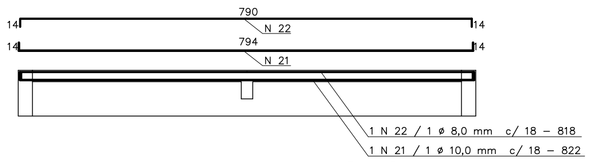


ARMADURA DA LAJE - LONGITUDINAL

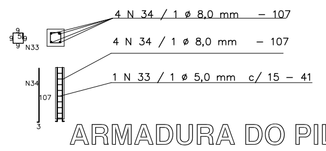


ARMADURA DO PILARETE

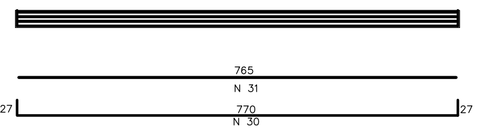



VIGA TRANSVERSINA (30X20)

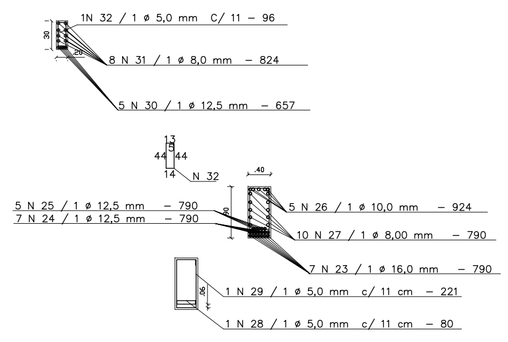

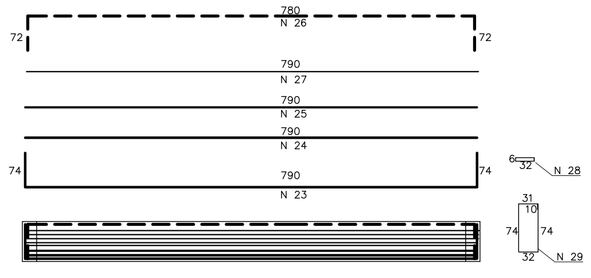


VIGA LONGARINA (80X40)

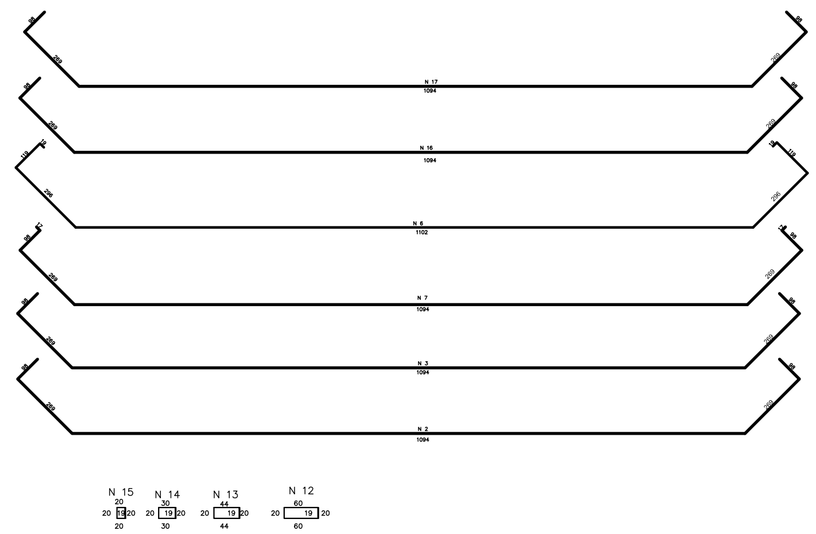


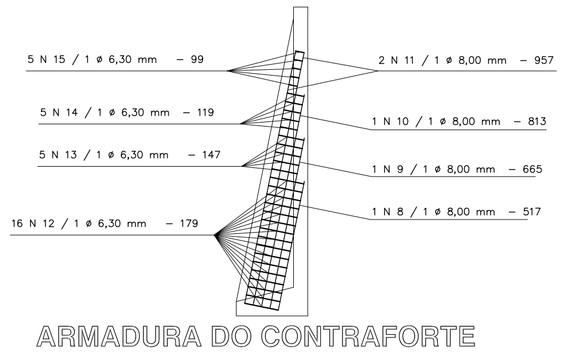

ARMADURA DO CONTRAFORTE

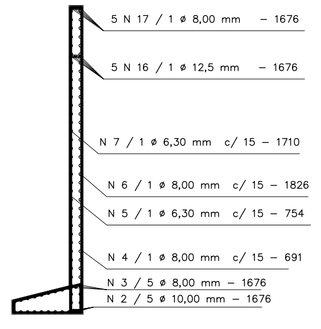

ARMADURA DA CORTINA

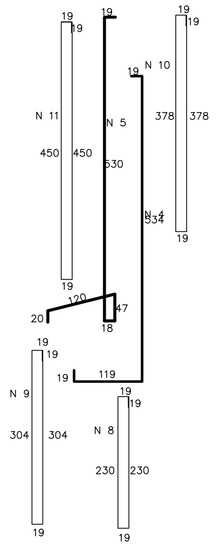

REVISÃO	DATA	DISCRIMINAÇÃO	RESP.

PREFEITURA MUNICIPAL DE TAIÓ
CNPJ: 82.765.468/0001-02
AVENIDA LUIZ BERTOLI – 44 – TAIÓ – SC – FONE: 047-3562 0526

OBRA E LOCAL
XXXXX

PROPRIETÁRIO
PREFEITURA MUNICIPAL DE TAIÓ

RESP. TÉCNICO
CARLOS JOSÉ VARELA
ENG CIVIL-CREA/SC 031719-0

EXTENSÃO XXm

DESENHO MARCOS PADILHA — CONF.

DATA ABRIL 2008

DISCRIMINAÇÃO DO PROJETO
PLANTA BAIXA
PERFIL LONGITUDINAL
DETALHES

ESCALA INDICADAS — APROV. ARQ.

PRANCHA
ARQ. 01/02