



VISTA SUPERIOR - PONTE E PILARES

Escala 1/ 20

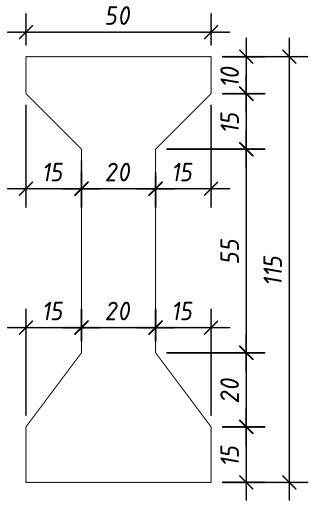


VIGA EM CONCRETO

Escala 1/ 20

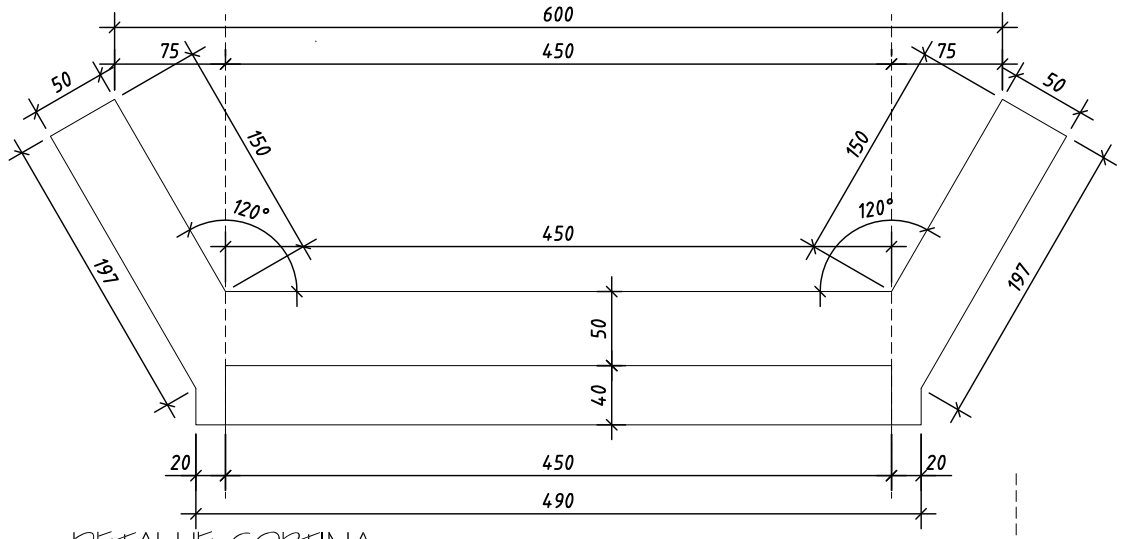


DETALHE CORTINA

Escala 1/ 50

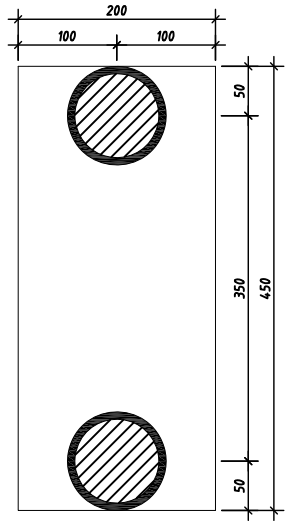


DET. BLOCOS

Escala 1/ 20

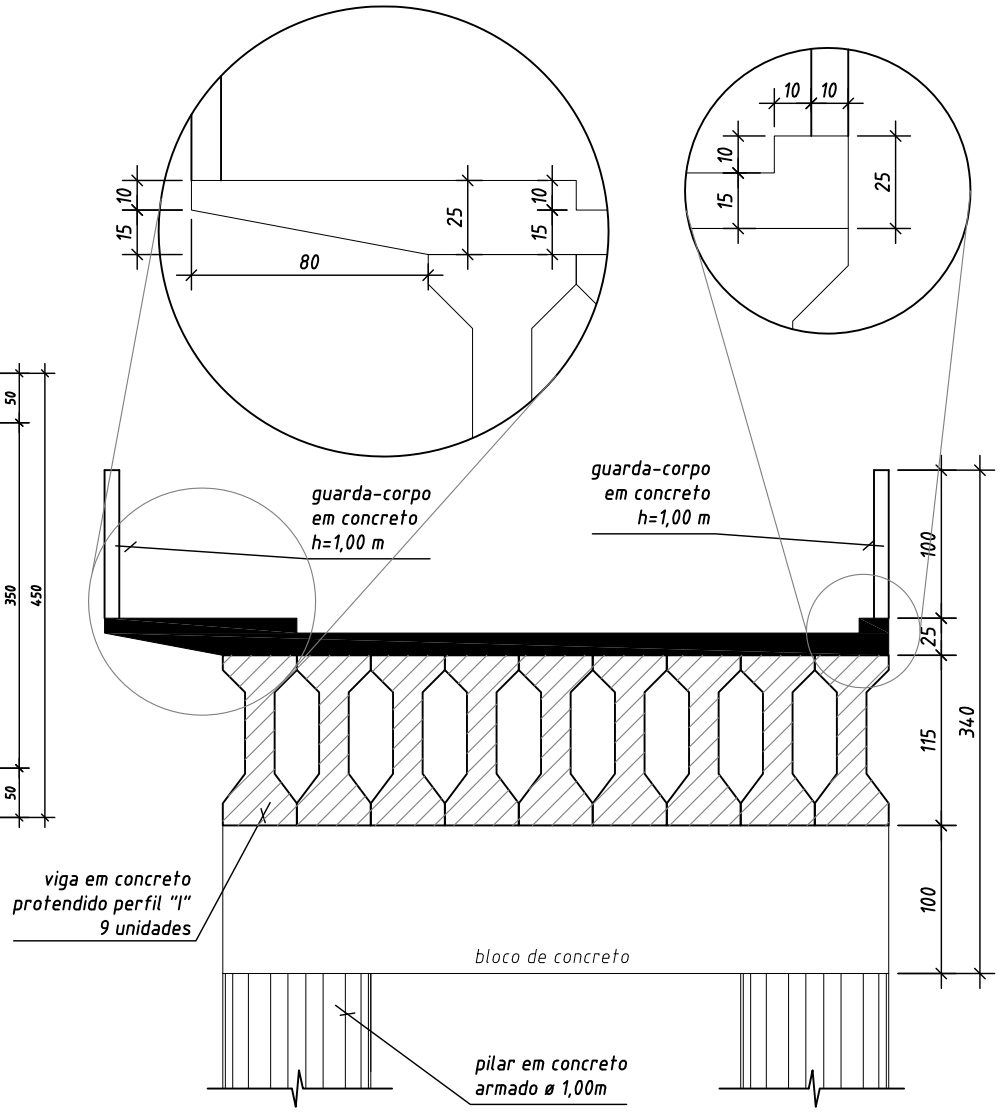

SEÇÃO AA

Escala 1/ 20

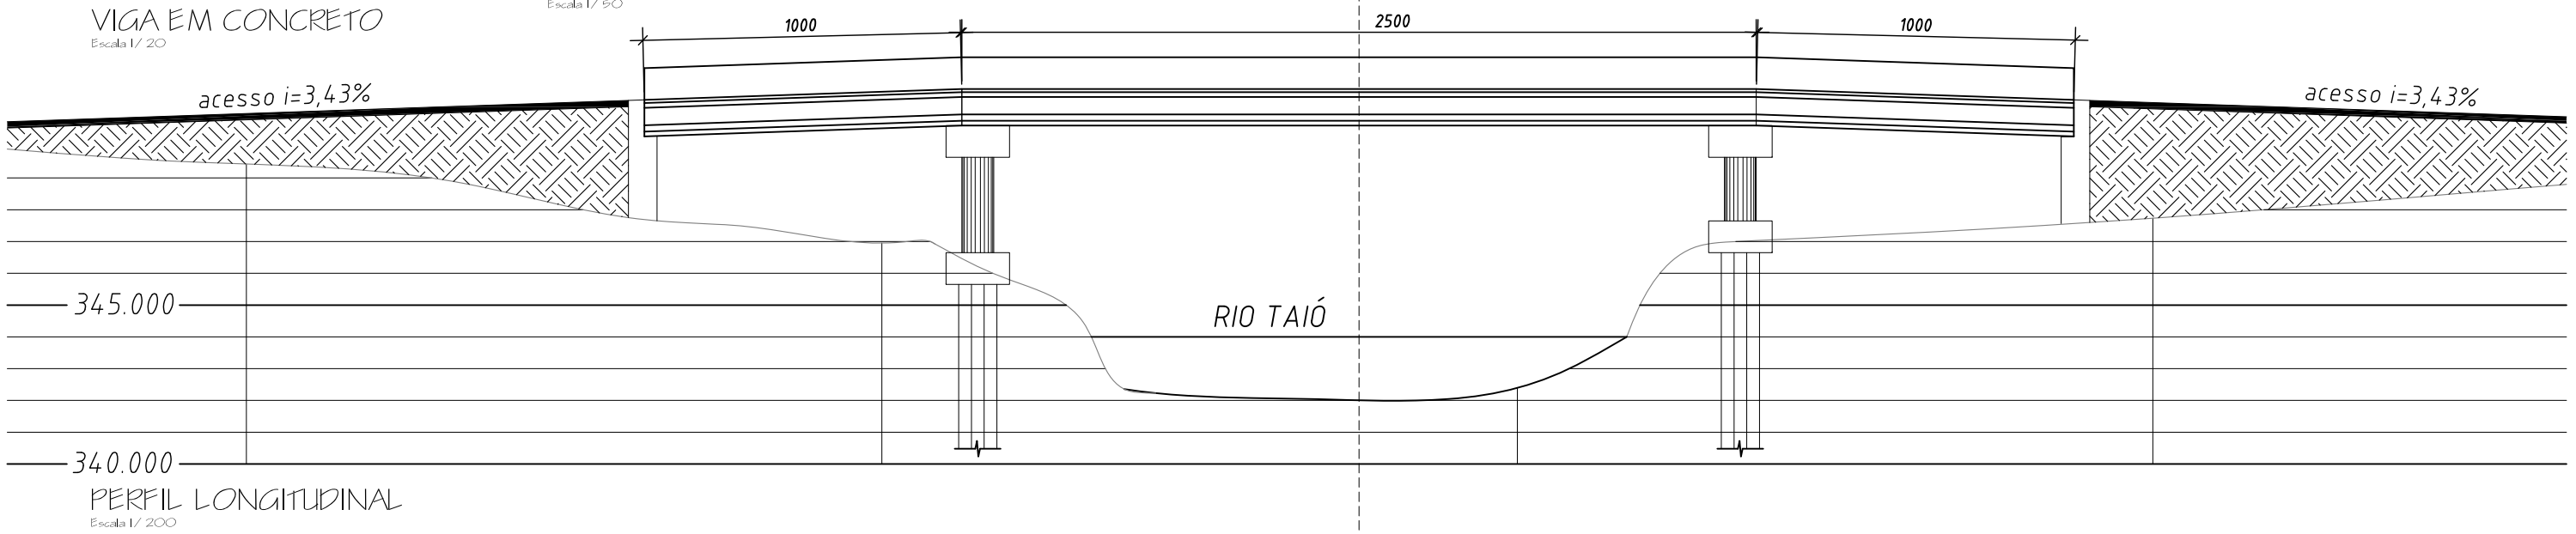

PERFIL LONGITUDINAL

Escala 1/ 200

PREFEITURA MUNICIPAL DE TAIÓ CNPJ: 82.765.488/0001-02 AVENIDA LUIZ BERTOLI – 44 – TAIÓ – SC – FONE: 047-3562 0526	RESP. TÉCNICO CARLOS JOSÉ VARELA ENG CIVIL-CREA/SC 031.719-0	PROPRIETÁRIO PREFEITURA MUNICIPAL DE TAIÓ	EXTENSÃO 45,00 m DESENHO MARCOS PADILHA DATA ABRIL 2009
OBRA E LOCAL PROJETO PONTE SOBRE O RIO TAIÓ (PITOLA)	DISCRIMINAÇÃO DO PROJETO PLANTA BAIXA, SEÇÃO LONGITUDINAL, SEÇÃO AA DETALHES DAS VIGAS, CORTINA E BLOCOS.		01