

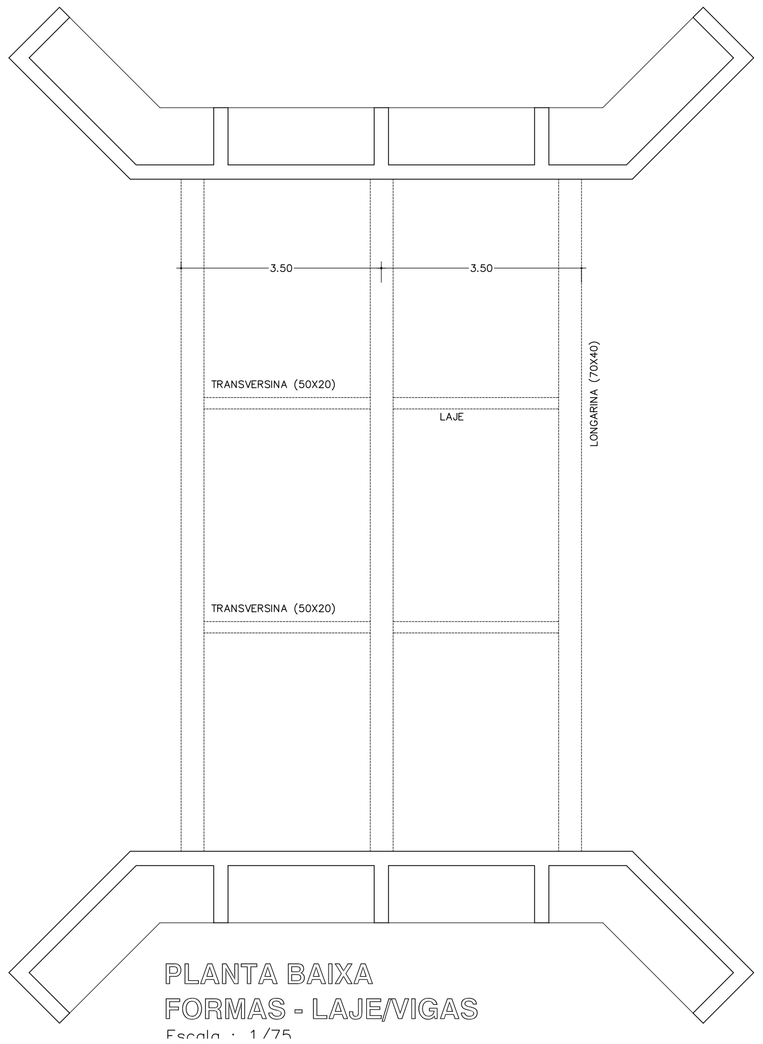



PLANTA BAIXA
FORMAS - LAJE/VIGAS
Escala : 1/75

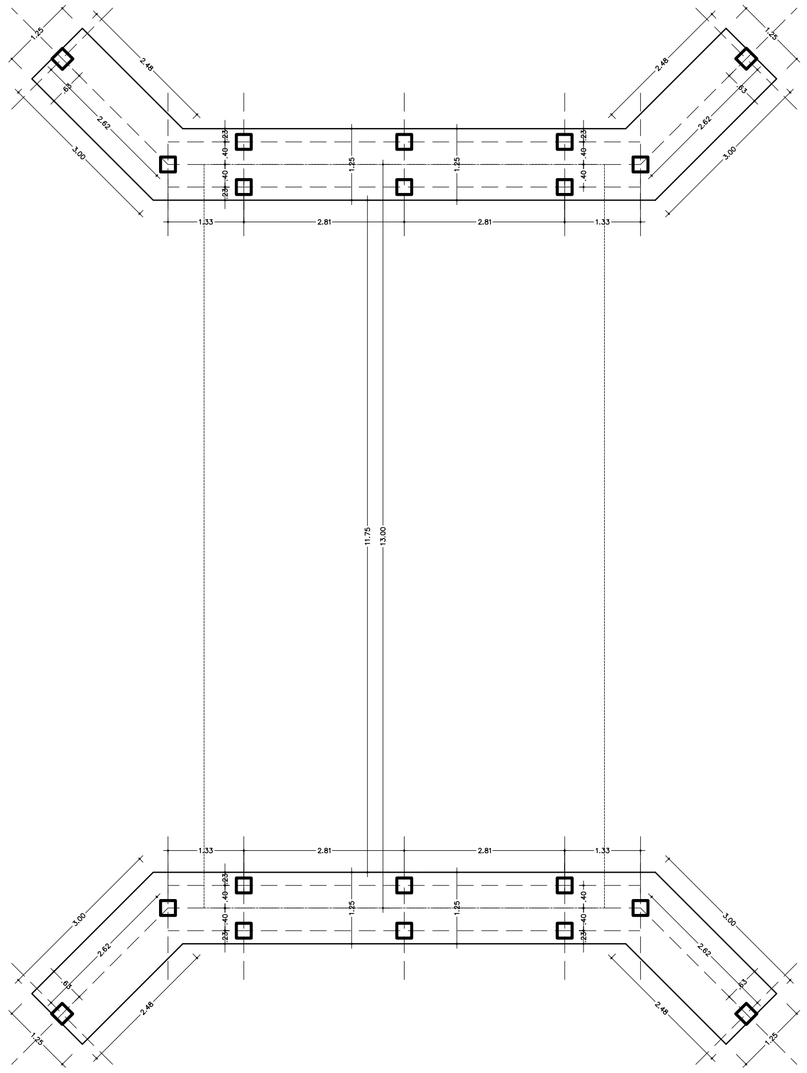


LOCAÇÃO DAS ESTACAS
Escala : 1/75

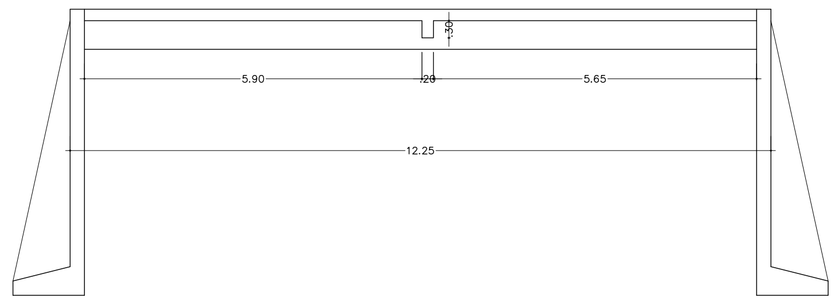

ELEVAÇÃO LATERAL
FORMAS - LAJE/VIGAS
Escala : 1/75

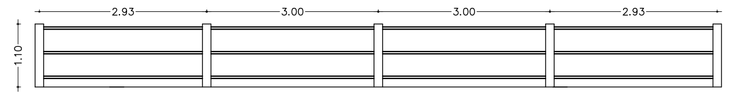


GUARDA CORPO
Escala : 1/75

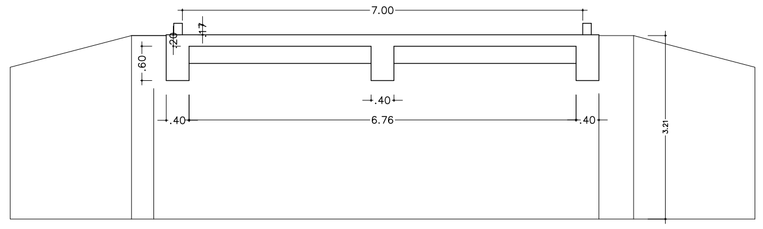


CORTE
FORMAS - LAJE/VIGAS
Escala : 1/75




FORMAS - SAPATA DE APOIO
Escala : 1/75

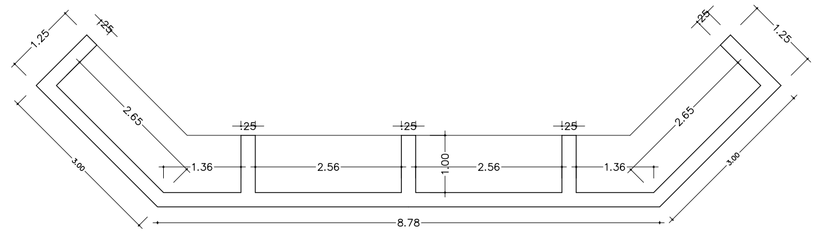


FORMAS - CORTINA/CONTRAFORTE
Escala : 1/75

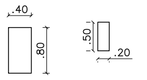


FORMAS - VIGAS
Escala : 1/75

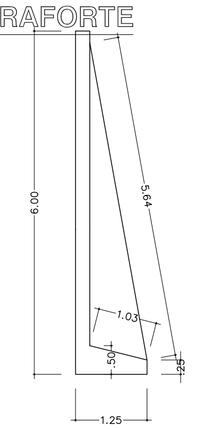


CORTINA
Escala : 1/75

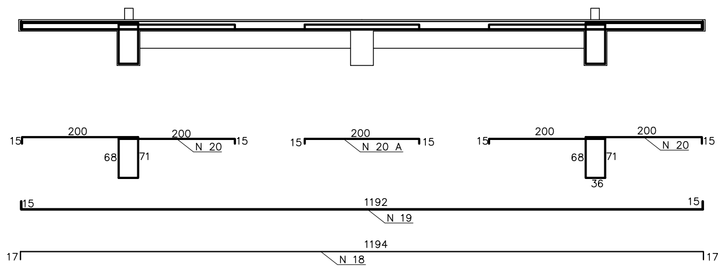


ARMADURA DA LAJE - TRANSVERSAL

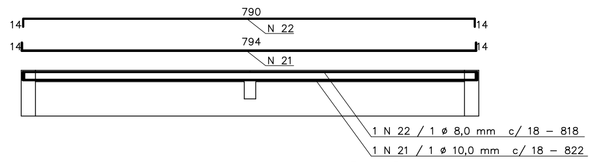


ARMADURA DA LAJE - LONGITUDINAL

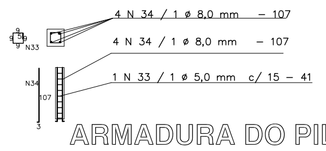


ARMADURA DO PILARETE

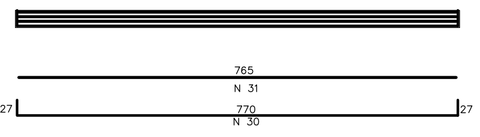



VIGA TRANSVERSINA (30X20)

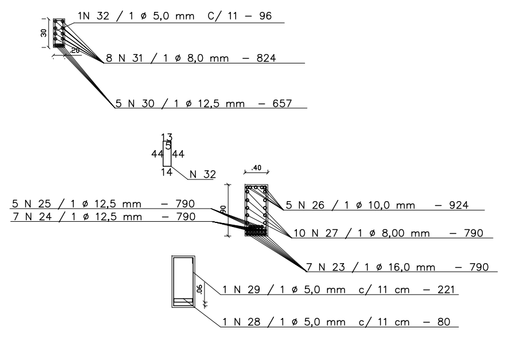


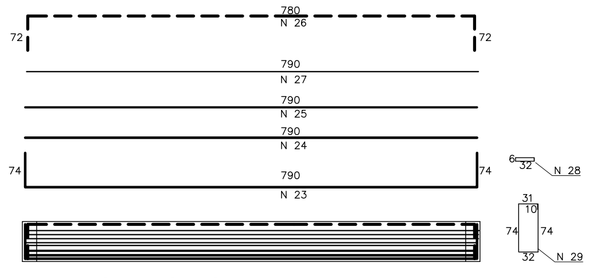


VIGA LONGARINA (80X40)

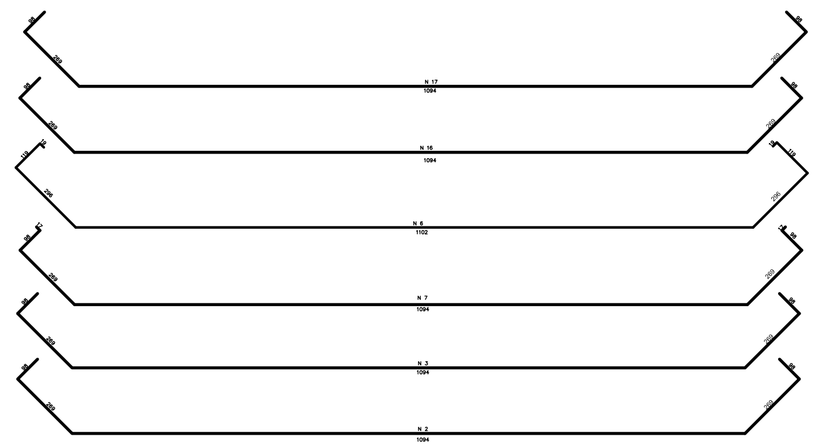

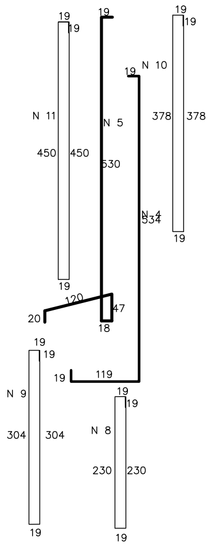

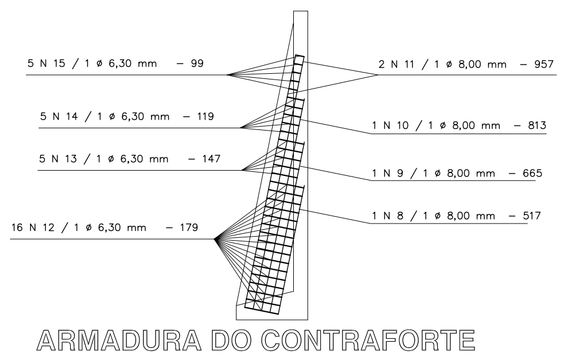

ARMADURA DO CONTRAFORTE

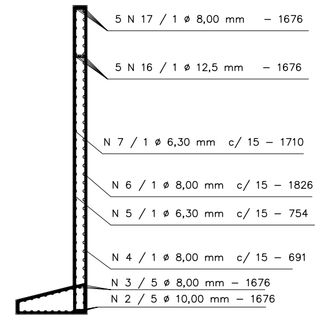

ARMADURA DA CORTINA

REVISÃO	DATA	DISCRIMINAÇÃO	RESP.

PREFEITURA MUNICIPAL DE TAIÓ
CNPJ: 82.765.468/0001-02
AVENIDA LUIZ BERTOLI – 44 – TAIÓ – SC – FONE: 047-3562 0526

OBRA E LOCAL
PROJETO DE PONTE DE CONCRETO ARMADO SOBRE RIBEIRÃO CACHOEIRA LOCALIDADE DE RIB. CACHOEIRA, EM TAIÓ –SC

PROPRIETÁRIO
PREFEITURA MUNICIPAL DE TAIÓ

RESP. TÉCNICO
CARLOS JOSÉ VARELA
ENG CIVIL-CREA/SC 031719-0

EXTENSÃO 12,00 m
DESENHO MARCOS PADILHA
CONF.
DATA FEVEREIRO 2012
ESCALA INDICADAS
APROV. ARQ.

DISCRIMINAÇÃO DO PROJETO
PLANTA BAIXA, LOCAÇÃO DAS VIGAS E DETALHES ESTRUTURAIS DA PONTE

FRANCHA
ESTR. 01/01