

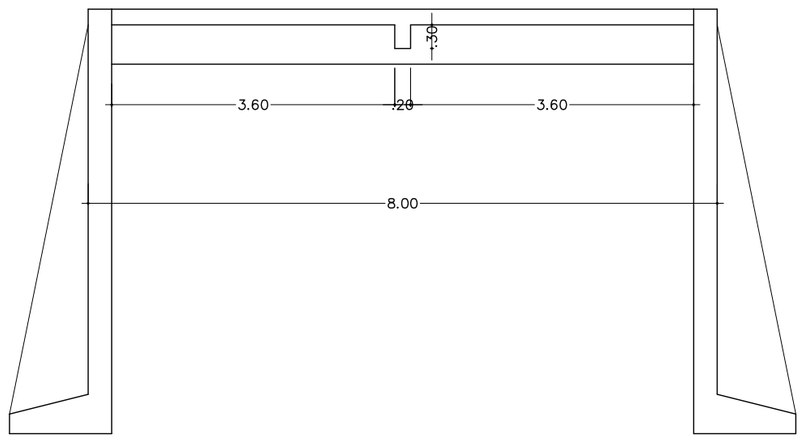



ELEVAÇÃO LATERAL
FORMAS - LAJE/VIGAS
Escala : 1/75

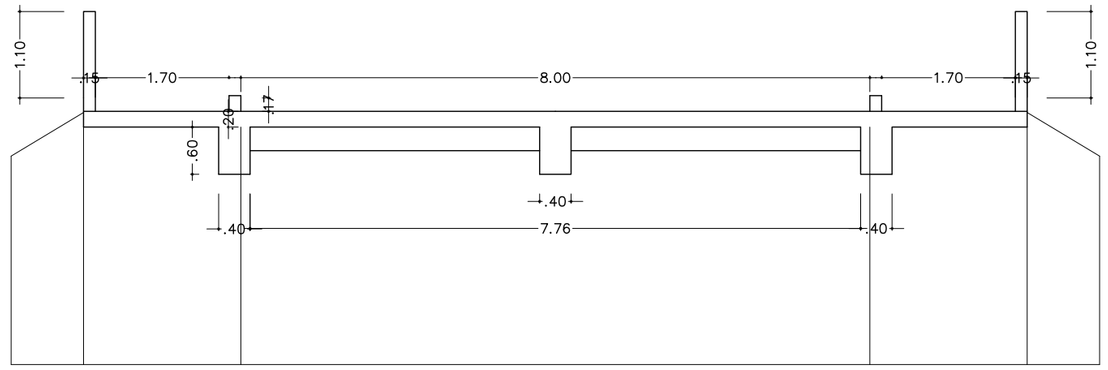


CORTE
FORMAS - LAJE/VIGAS
Escala : 1/75

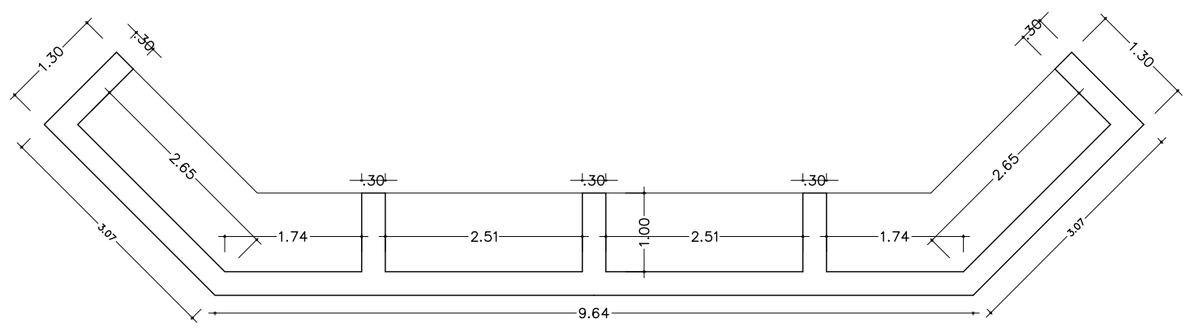


FORMAS - CORTINA/CONTRAFORTE
Escala : 1/75

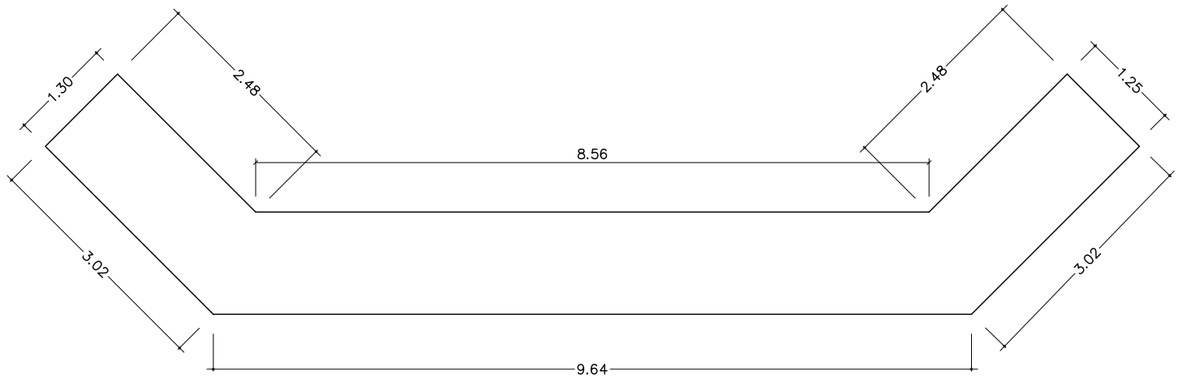


FORMAS - SAPATA DE APOIO
Escala : 1/75

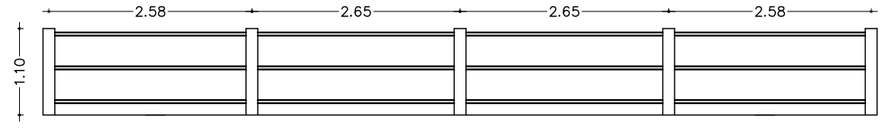


GUARDA CORPO
Escala : 1/75

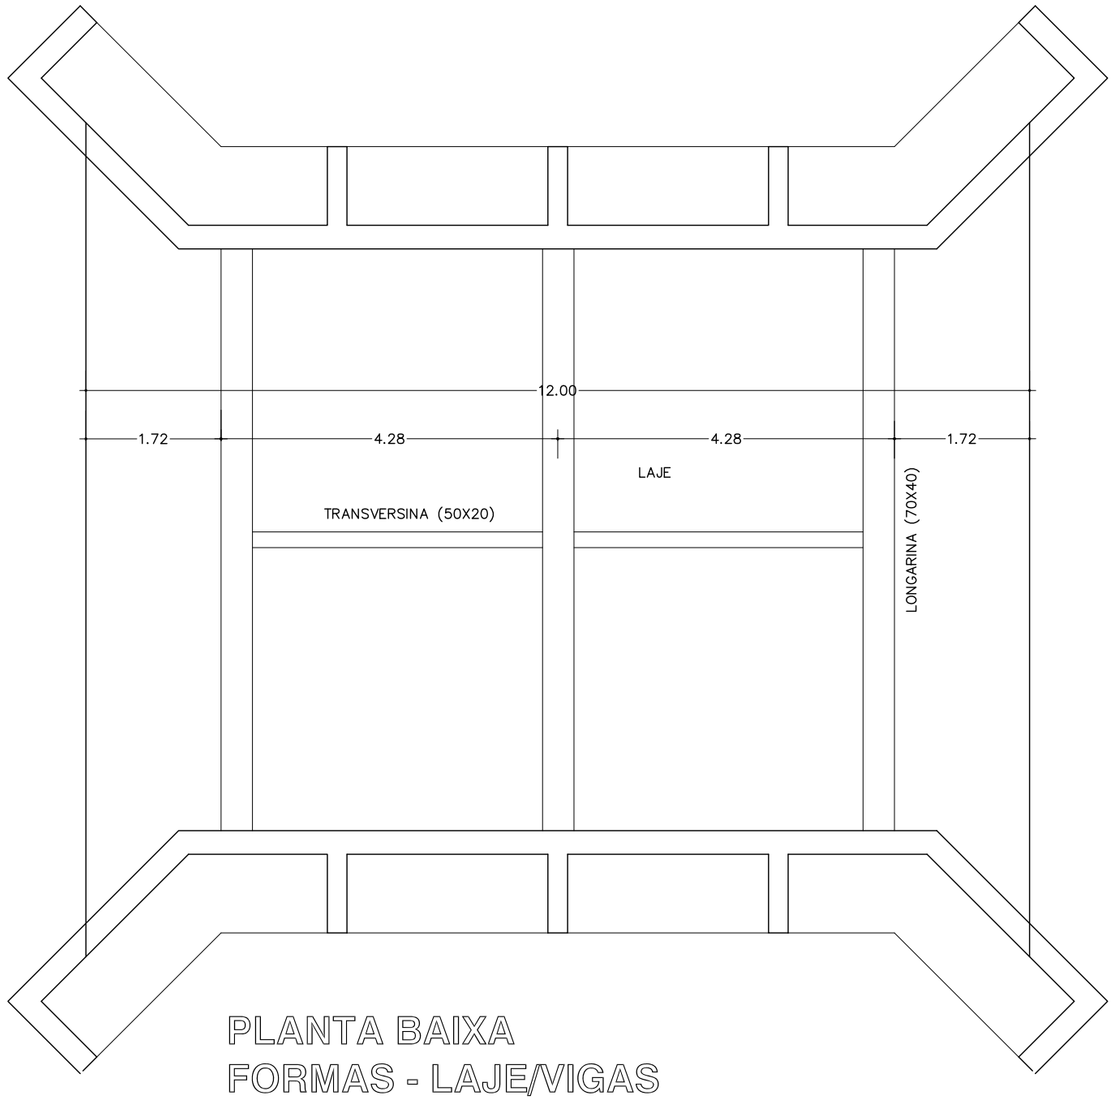

PLANTA BAIXA
FORMAS - LAJE/VIGAS
Escala : 1/75

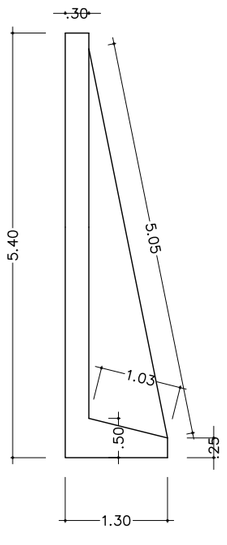

CORTINA
Escala : 1/75

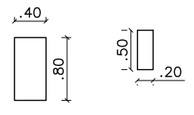

FORMAS - VIGAS
Escala : 1/75

PREFEITURA		I.N.S.S.	
OBRA: PONTE DE CONCRETO			
PROPRIETÁRIO: PREFEITURA MUNICIPAL DE TAIÓ			
ENDEREÇO: ESTRADA GERAL MARGEM ESQUERDA / TAIÓ – SC			
PROJETO: ESTRUTURAL	REFERÊNCIA: PLANTA DE FORMAS SAPATAS/LAJE/VIGAS/PILARETE FUNDAÇÃO/CONTRAFORTE		
RESP. TÉCNICO: ENG. CARLOS JOSÉ VARELA CREA/SC – 31.719-0	PROPRIETÁRIO	FOLHA: E-02	
EXTENSÃO: 8,00 m	ESCALA: INDICADA	DESENHO: C.J.V.	DATA: FEVEREIRO/2012