




PLANTA BAIXA
FORMAS - LAJE/VIGAS
Escala : 1/75

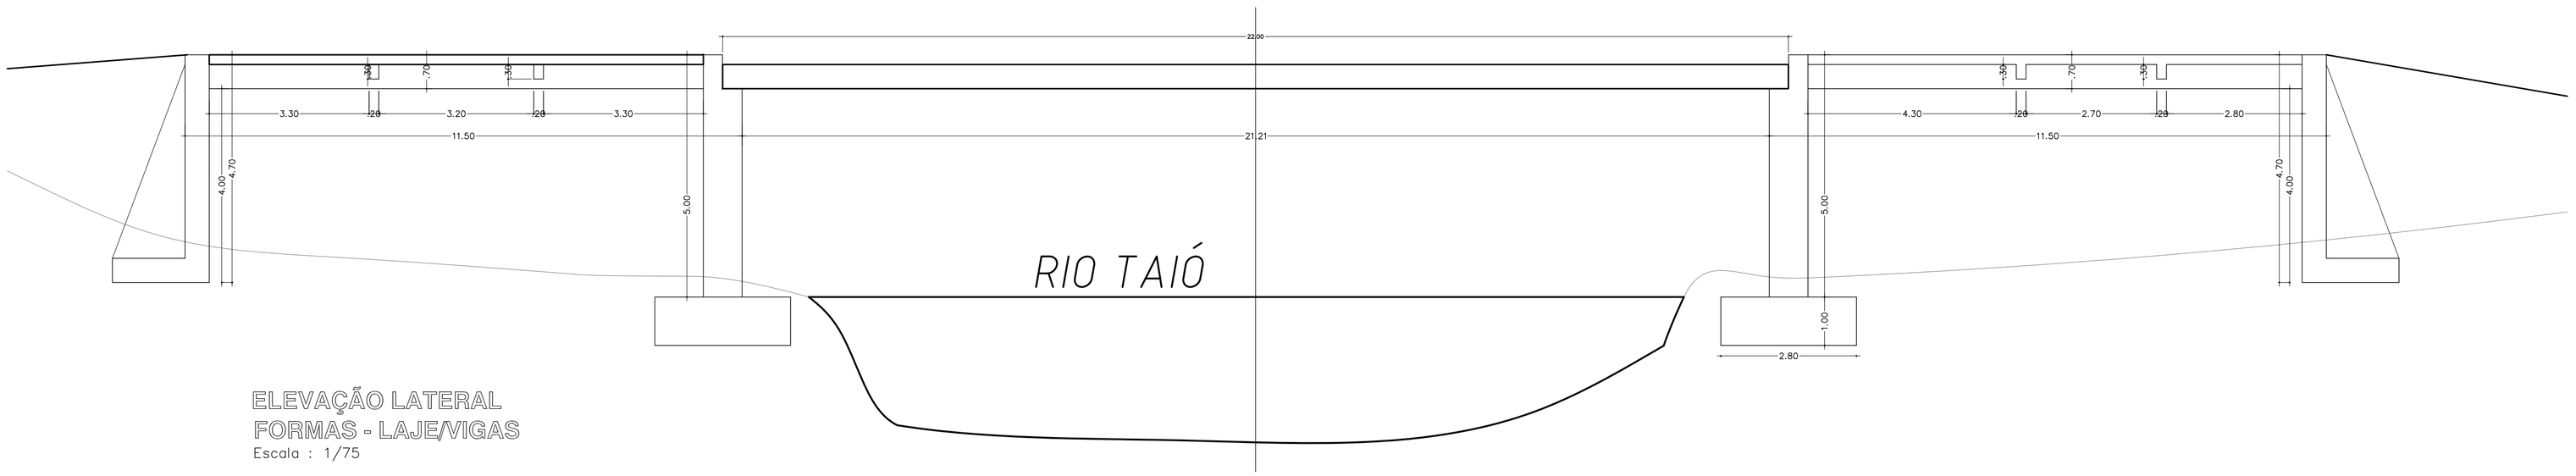


ELEVAÇÃO LATERAL
FORMAS - LAJE/VIGAS
Escala : 1/75

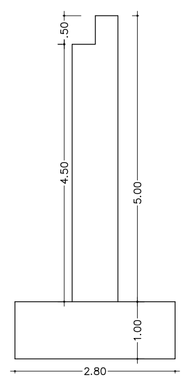


CORTE
CONSOLE
Escala : 1/75

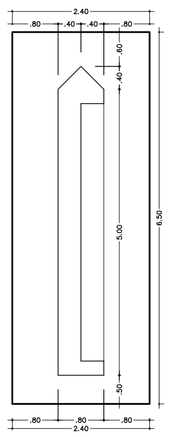


FORMAS - SAPATA DE APOIO E CONSOLE
Escala : 1/75

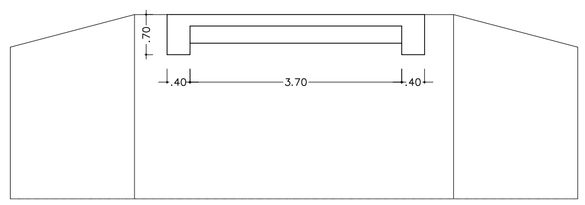


CORTE
FORMAS VIGAS
Escala : 1/75

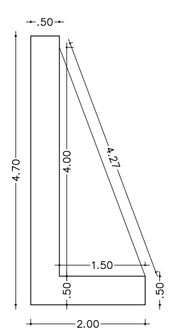


CORTINA
Escala : 1/75

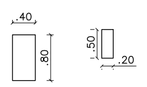

FORMAS - VIGAS
Escala : 1/75

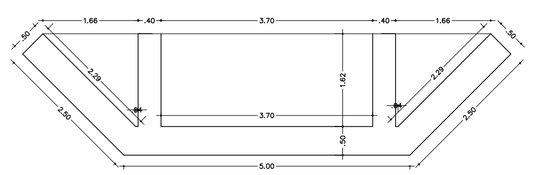

FORMAS - CORTINA/CONTRAFORTE
Escala : 1/75

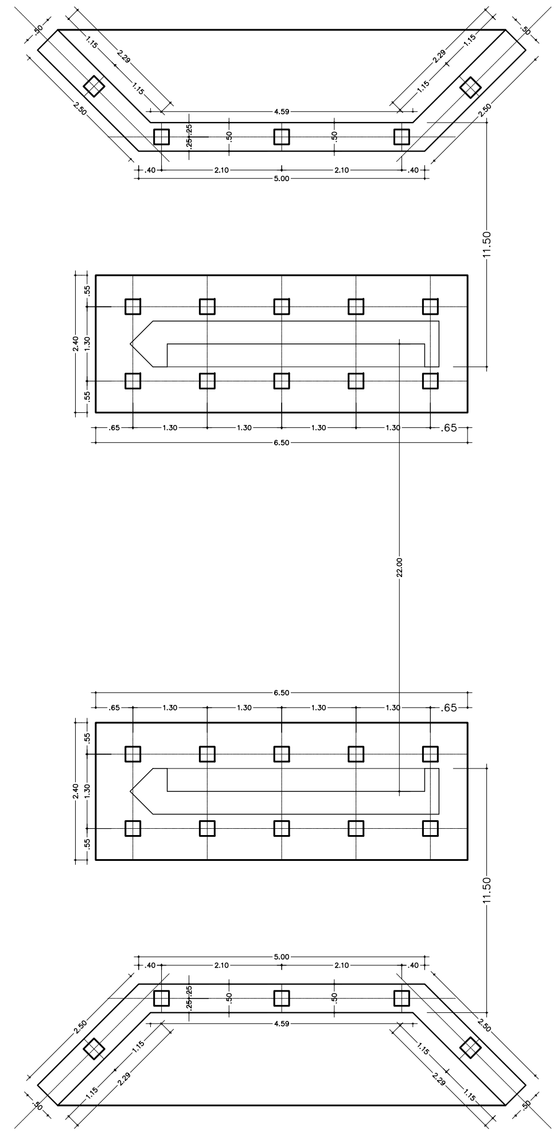

LOCAÇÃO DAS ESTACAS
Escala : 1/75

PREFEITURA	I.N.S.S.
OBRA	PONTE DE CONCRETO
PROPRIETÁRIO	PREFEITURA MUNICIPAL DE TAIÓ
ENDEREÇO	ESTRADA GERAL MARGEM ESQUERDA / TAIÓ – SC
PROJETO: ARQUITETÔNICO	REFERÊNCIA: LOCAÇÃO DAS ESTACAS, PLANTA BAIXA PONTE, ELEVAÇÃO LATERAL, CORTE FORMAS VIGAS, CORTE CONSOLE, DET. CORTINA, FORMAS SAPATAS, FORMAS CORTINAS
RESP. TÉCNICO: ENG. CARLOS JOSÉ VARELA, CREA/SC – 31.719-0	PROPRIETÁRIO / FOLHA: E-01
EXTENSÃO: 8,00 m	ESCALA: INDICADA; DESENHO: C.J.V.; DATA: FEVEREIRO/2012