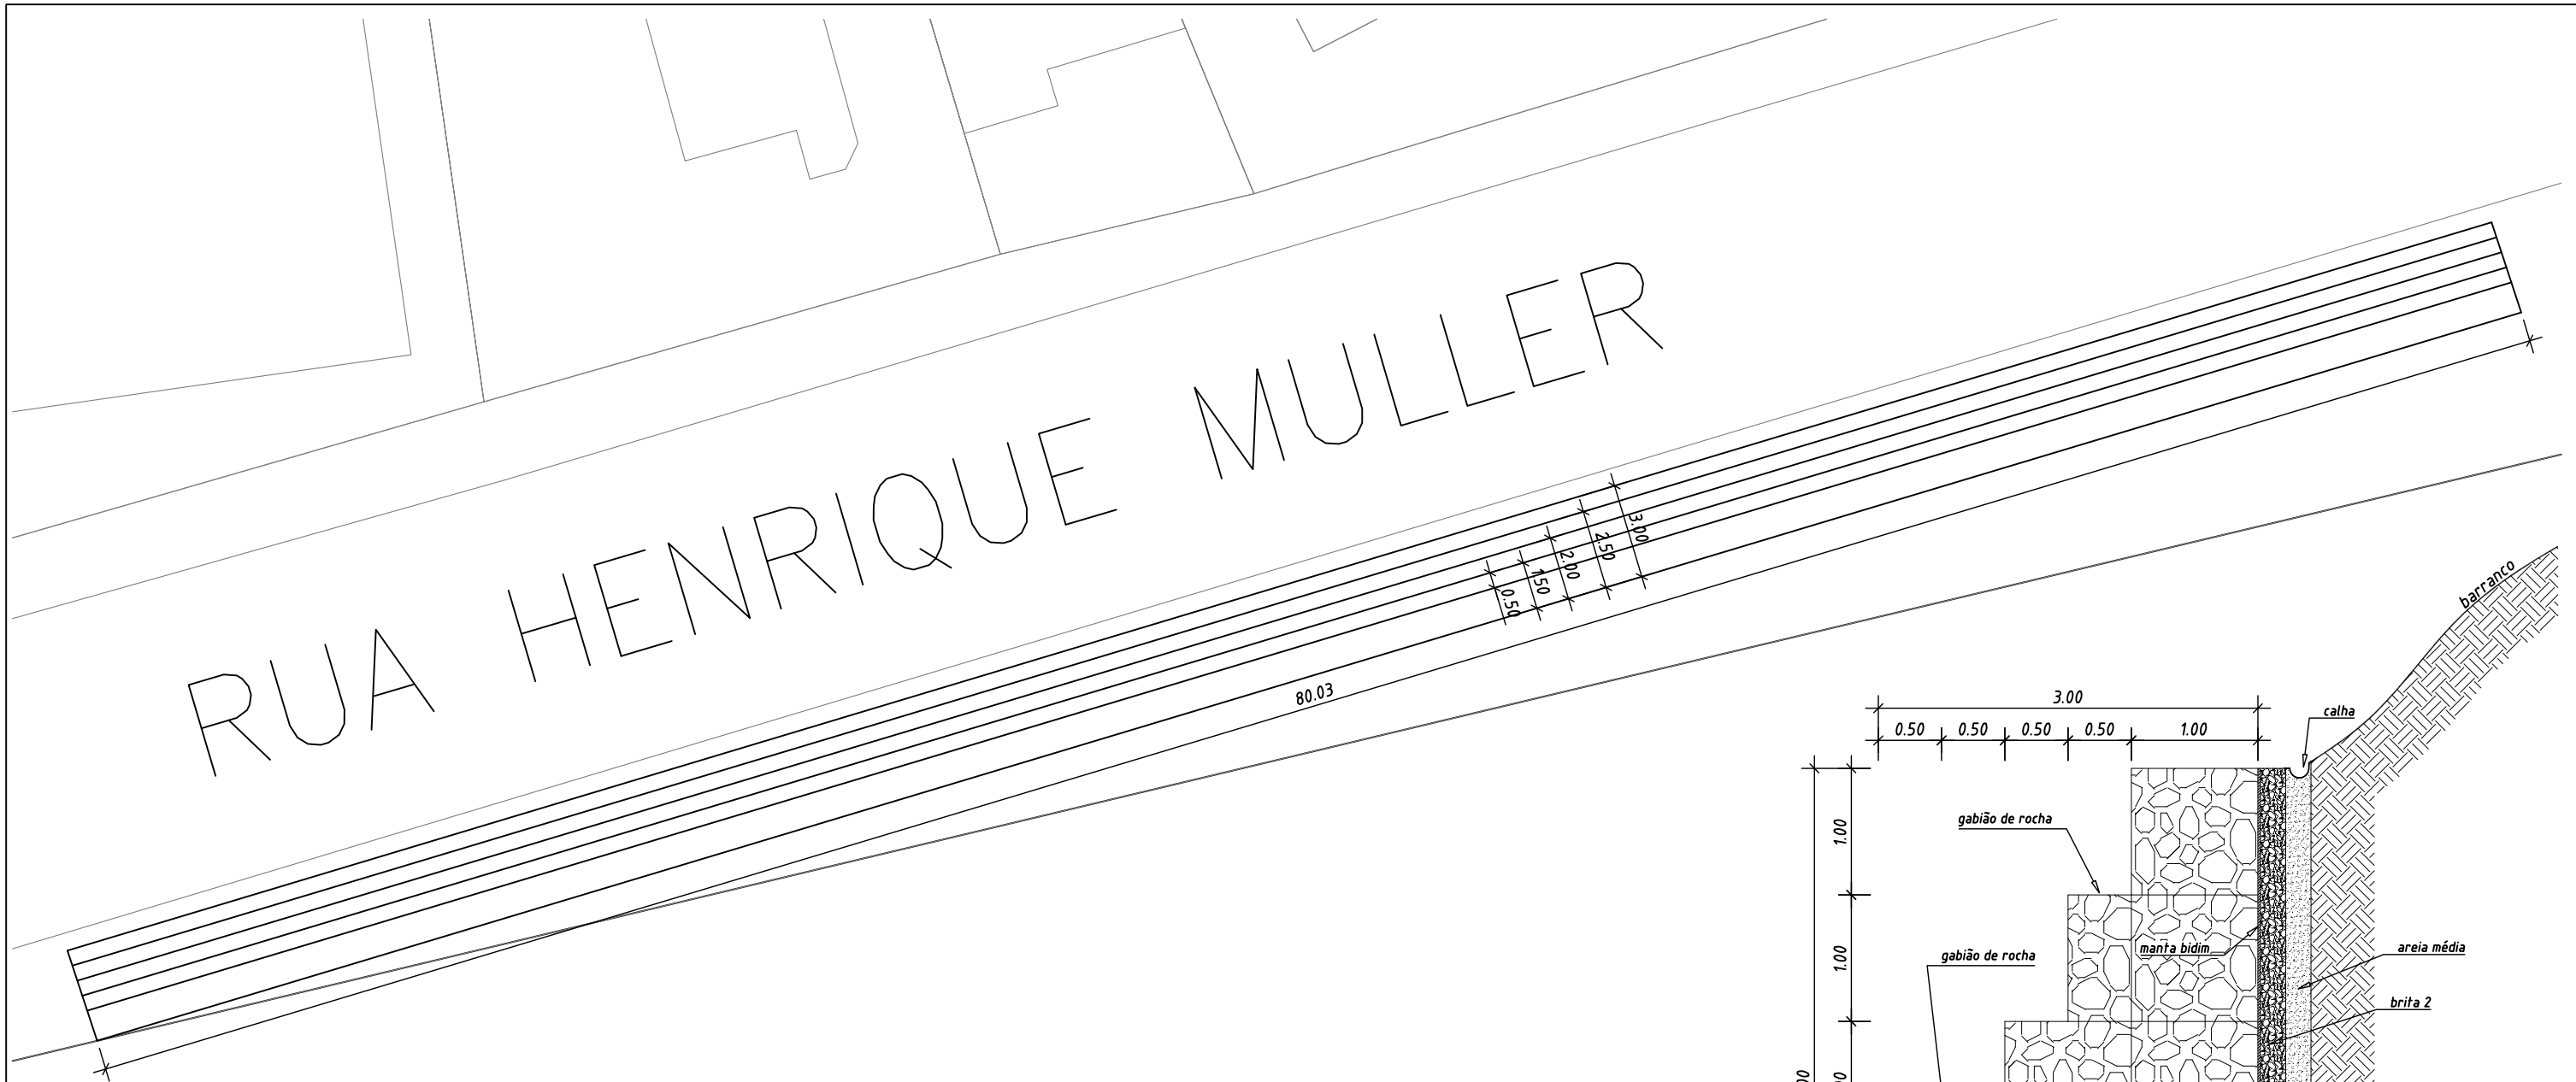


IMPLANTAÇÃO GABIÃO
Escala 1/ 200

DETALHE GABIÃO
Escala 1/ 50

PREFEITURA MUNICIPAL DE TAIÓ CNPJ: 82.765.488/0001-02 AVENIDA LUIZ BERTOLI – 44 – TAIÓ – SC – FONE: 047-3562 0526	RESP. TÉCNICO CARLOS JOSÉ VARELA ENG CIVIL-CREA/SC 031.719-0	PROPRIETÁRIO PREFEITURA MUNICIPAL DE TAIÓ	EXTENSÃO 80,00 m	01
OBRA E LOCAL PROJETO DE GABIÕES PARA CONTENÇÃO RUA HENRIQUE MULLER	DISCRIMINAÇÃO DO PROJETO IMPLANTAÇÃO DO GABIÃO, DETALHE DO GABIÃO		DESENHO MARCOS PADILHA	
			DATA SETEMBRO 2011	