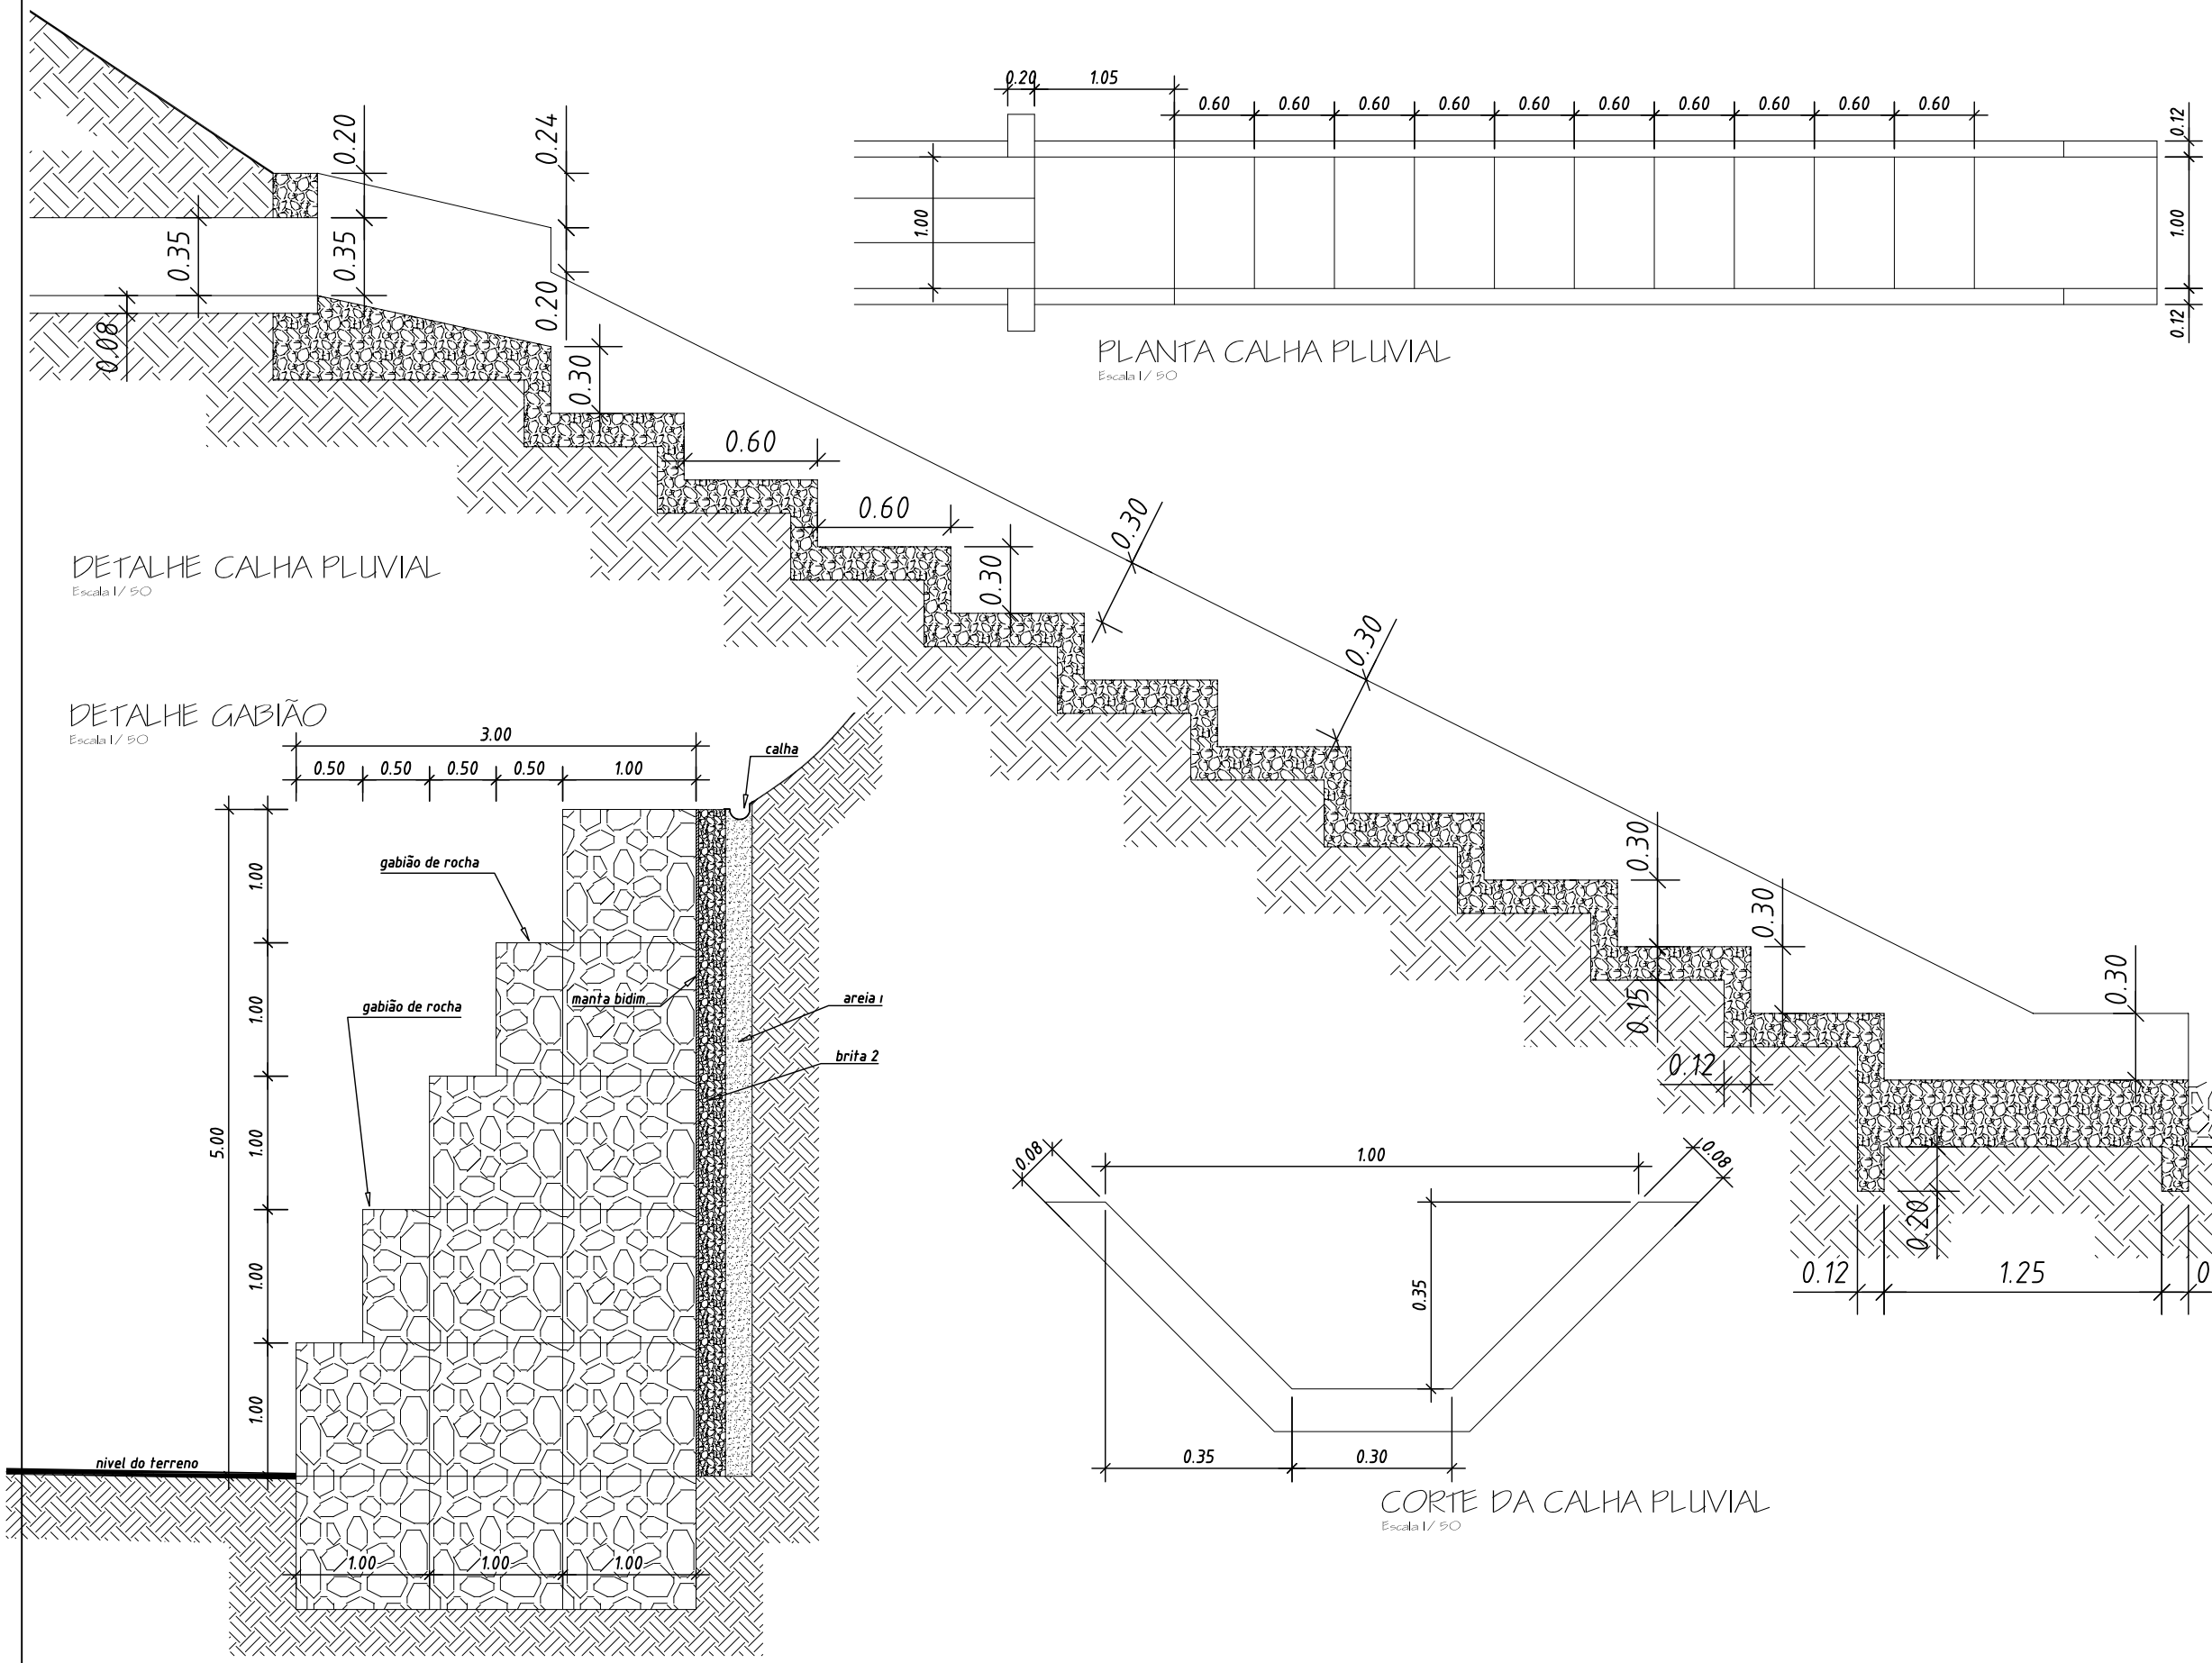


DETALHE CALHA PLUVIAL
Escala 1/50

DETALHE GABIÃO
Escala 1/50

PLANTA CALHA PLUVIAL
Escala 1/50

CORTE DA CALHA PLUVIAL
Escala 1/50

PREFEITURA MUNICIPAL DE TAIÓ
CNPJ: 82.765.488/0001-02
AVENIDA LUIZ BERTOLI – 44 – TAIÓ – SC – FONE: 047-3562 0526

RESP. TÉCNICO
CARLOS JOSÉ VARELA
ENG CIVIL-CREA/SC 031.719-0

PROPRIETÁRIO
PREFEITURA MUNICIPAL DE TAIÓ

EXTENSÃO
53,73 m

DESENHO
MARCOS PADILHA

DATA
SETEMBRO 2011

OBRA E LOCAL
PROJETO DE GABIÕES PARA CONTENÇÃO
TERRENO CEI SEMENTES DO AMANHÃ

DISCRIMINAÇÃO DO PROJETO
DETALHE DA DESCIDA DE ÁGUA EM DEGRAUS

02