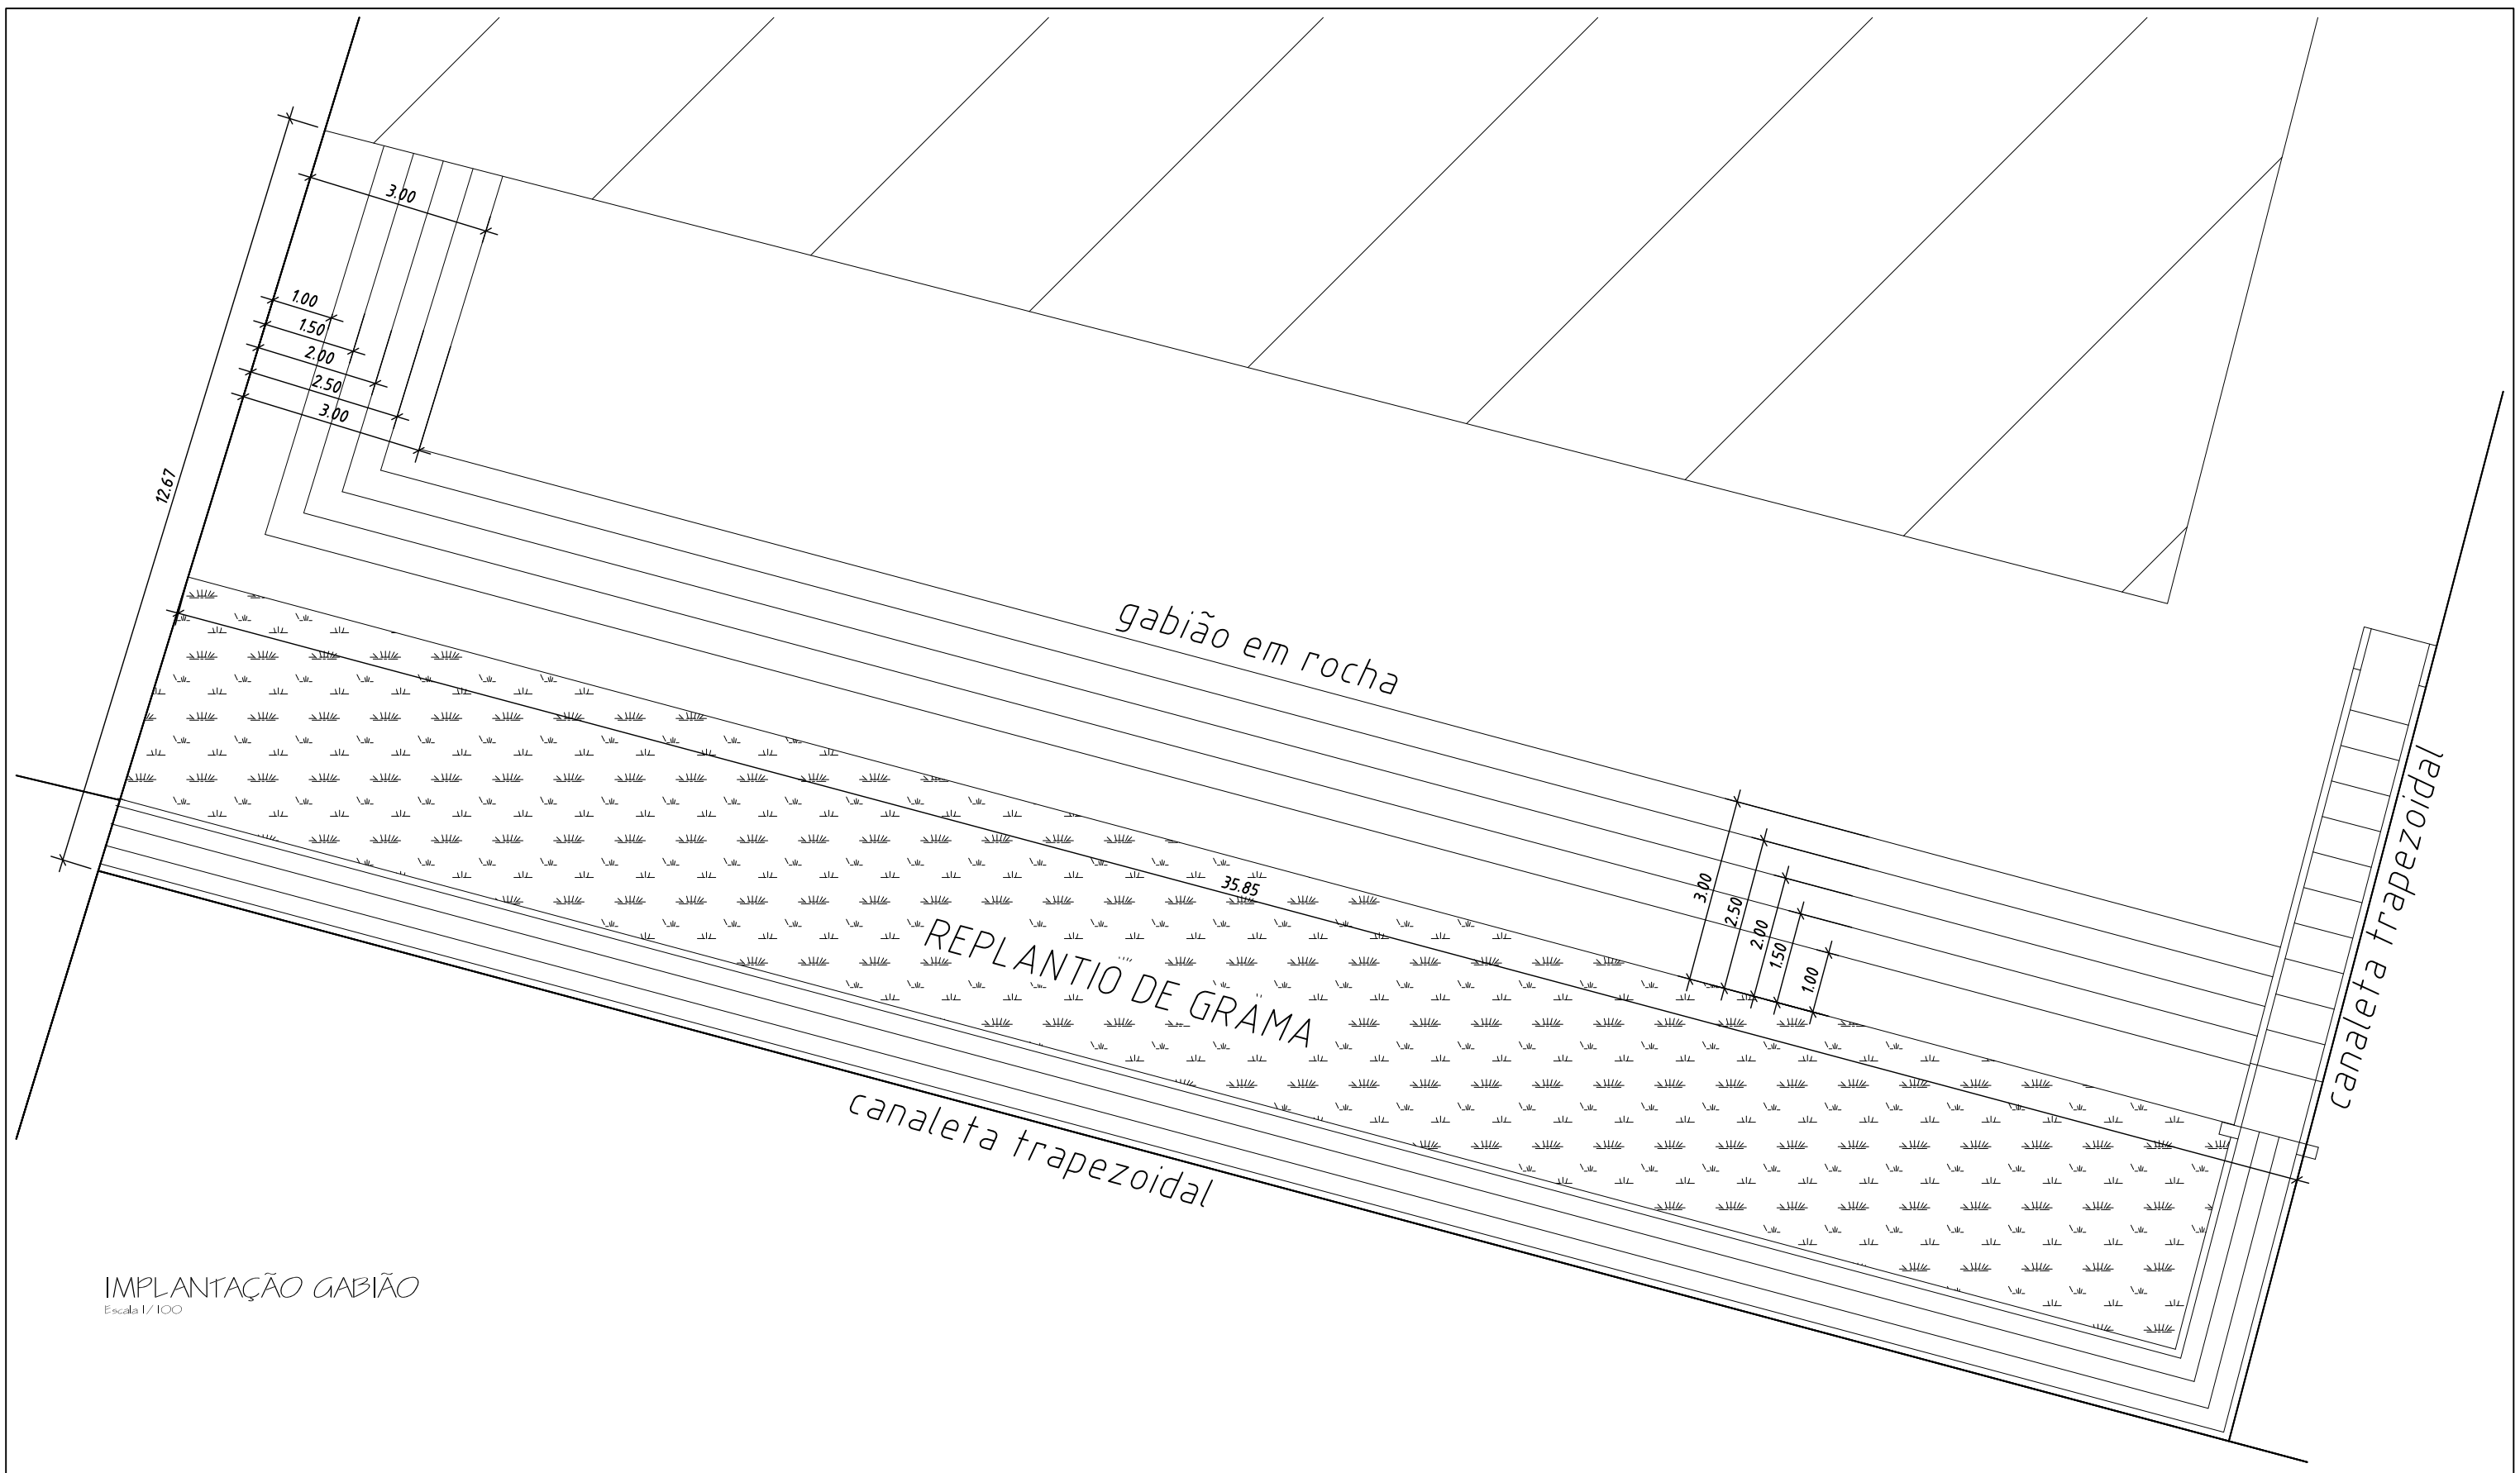


IMPLANTAÇÃO GABIÃO

Escala 1/100

PREFEITURA MUNICIPAL DE TAIÓ CNPJ: 82.765.488/0001-02 AVENIDA LUIZ BERTOLI – 44 – TAIÓ – SC – FONE: 047-3562 0526	RESP. TÉCNICO CARLOS JOSÉ VARELA ENG CIVIL-CREA/SC 031.719-0	PROPRIETÁRIO PREFEITURA MUNICIPAL DE TAIÓ	EXTENSÃO 53,73 m	01
OBRA E LOCAL PROJETO DE GABIÕES PARA CONTENÇÃO TERRENO CEI SEMENTES DO AMANHÃ	DISCRIMINAÇÃO DO PROJETO IMPLANTAÇÃO DO GABIÃO		DESENHO MARCOS PADILHA DATA SETEMBRO 2011	