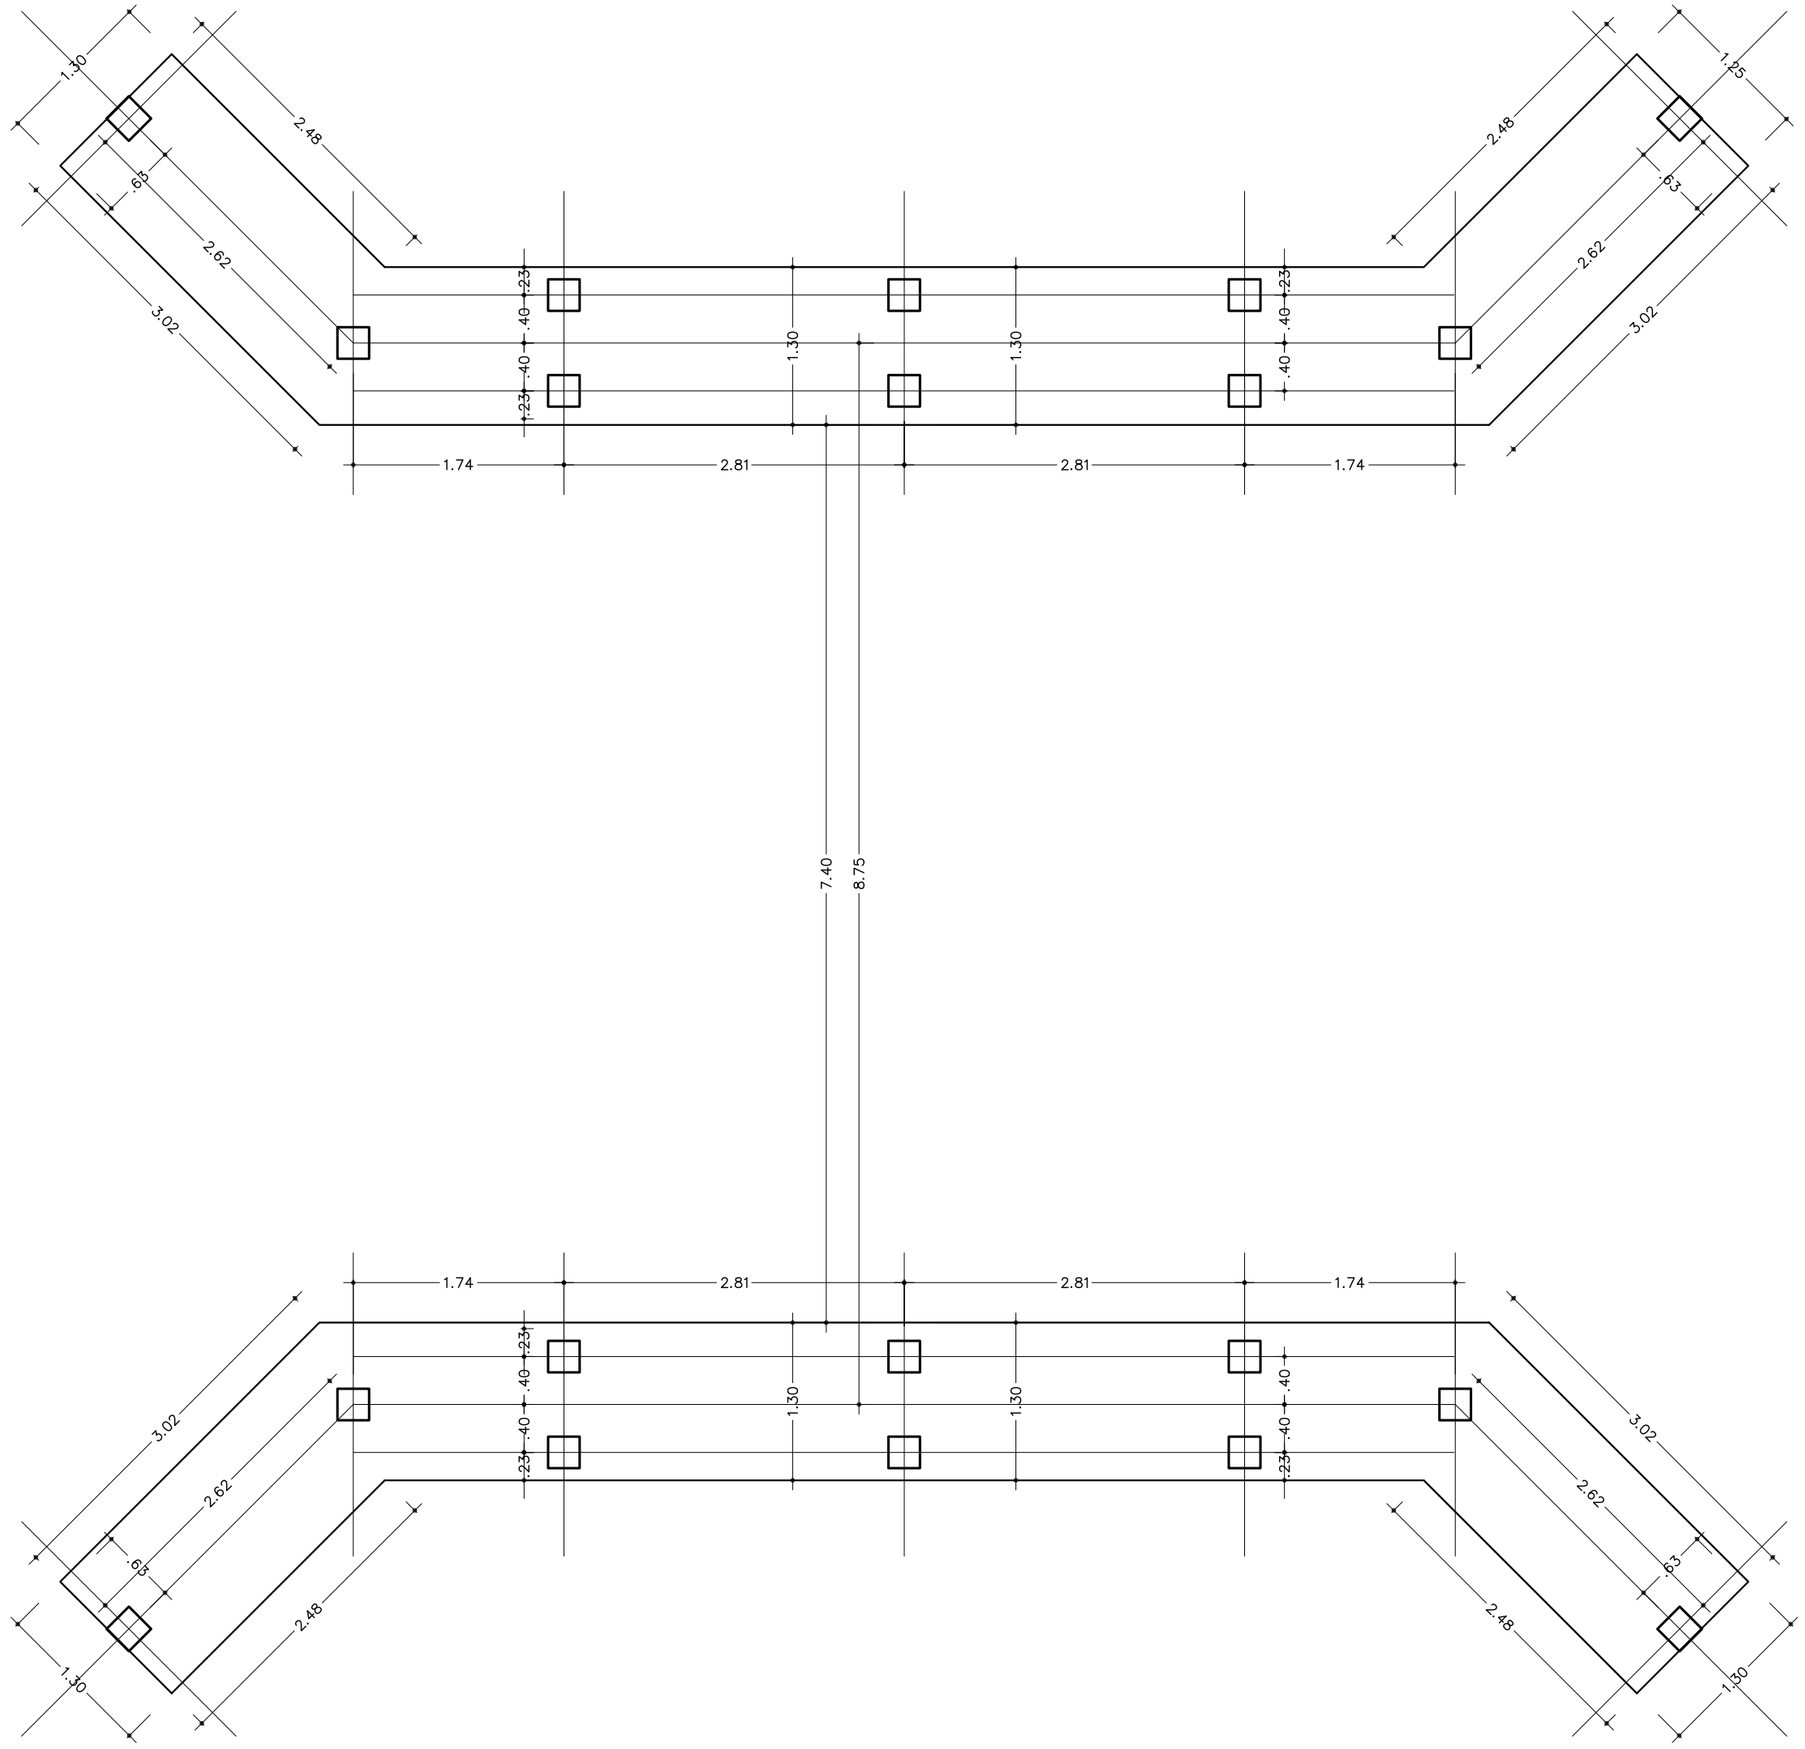


LOCAÇÃO DAS ESTACAS

Escala : 1/75

PREFEITURA	I.N.S.S.
OBRA	PONTE DE CONCRETO
PROPRIETÁRIO	PREFEITURA MUNICIPAL DE TAIÓ
ENDEREÇO	ESTRADA GERAL MARGEM ESQUERDA / TAIÓ – SC
PROJETO: ESTRUTURAL	REFERÊNCIA: LOCAÇÃO DAS ESTACAS
RESP. TÉCNICO: ENG. CARLOS JOSÉ VARELA CREA/SC – 31.719-0	PROPRIETÁRIO
FOLHA: E-01	
EXTENSÃO: 8,00 m	ESCALA: INDICADA
DESENHO: C.J.V.	DATA: FEVEREIRO/2012