



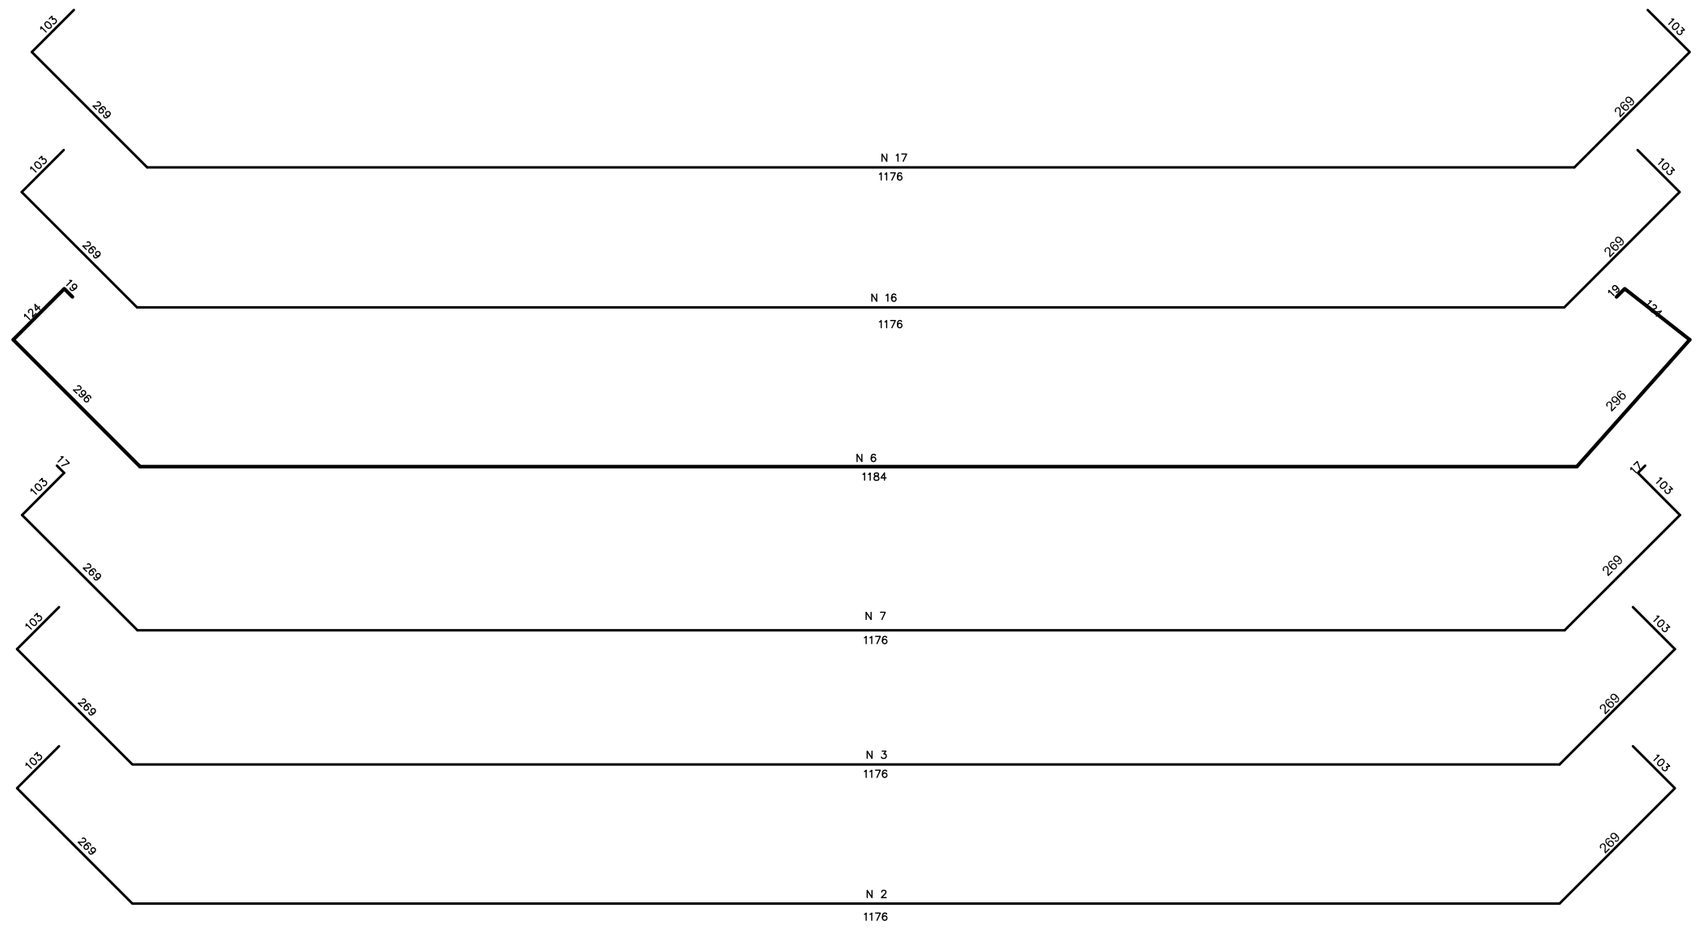


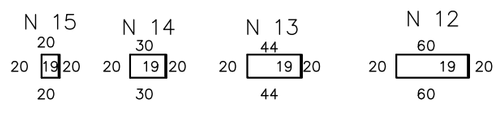

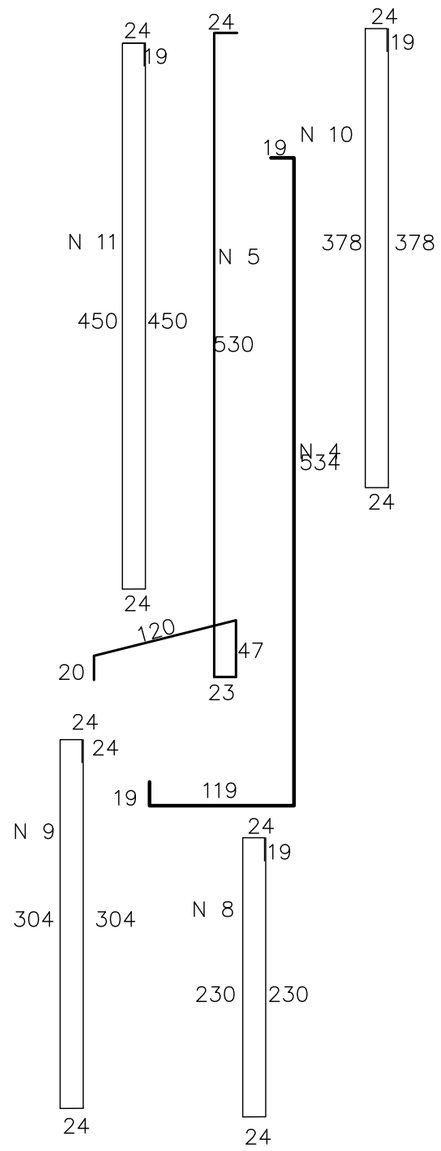

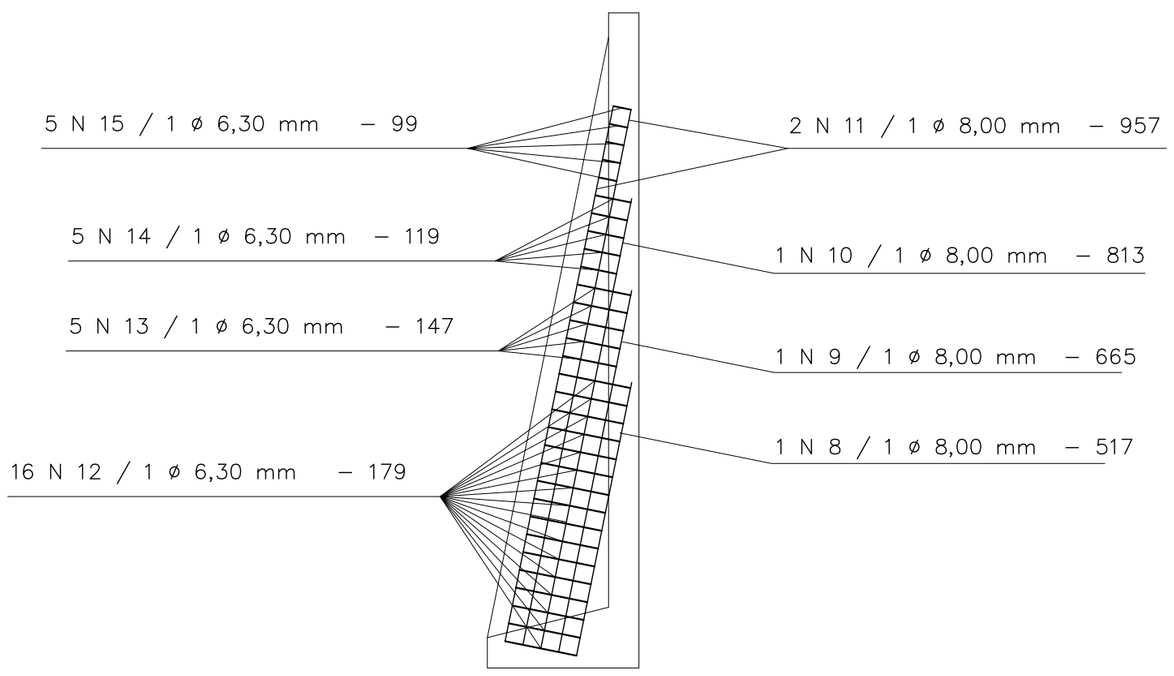

ARMADURA DO CONTRAFORTE

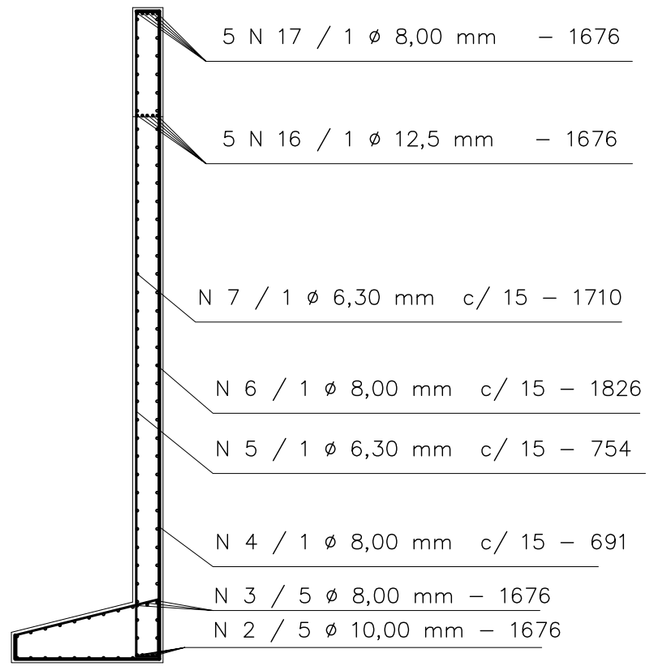

ARMADURA DA CORTINA

PREFEITURA

I.N.S.S.

OBRA

PONTE DE CONCRETO

PROPRIETÁRIO

PREFEITURA MUNICIPAL DE TAIÓ

ENDEREÇO

ESTRADA GERAL MARGEM ESQUERDA / TAIÓ – SC

PROJETO	REFERÊNCIA	
ESTRUTURAL	DETALHAMENTO DAS CORTINAS SAPATAS/ BLOCOS / CONTRAFORTES	
RESP. TÉCNICO: ENG. CARLOS JOSÉ VARELA, CREA/SC – 31.719–0	PROPRIETÁRIO	FOLHA: E-03
EXTENSÃO: 8,00 m	ESCALA: INDICADA / DESENHO: C.J.V.	DATA: FEVEREIRO/2012