

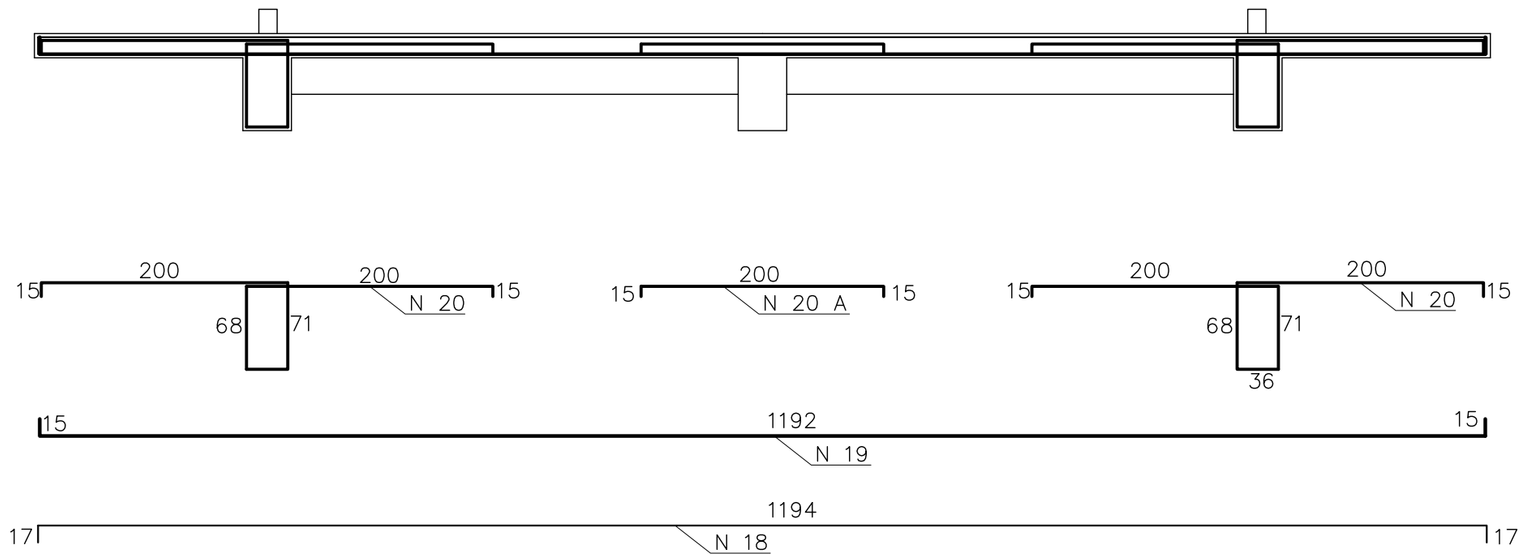



ARMADURA DA LAJE - TRANSVERSAL

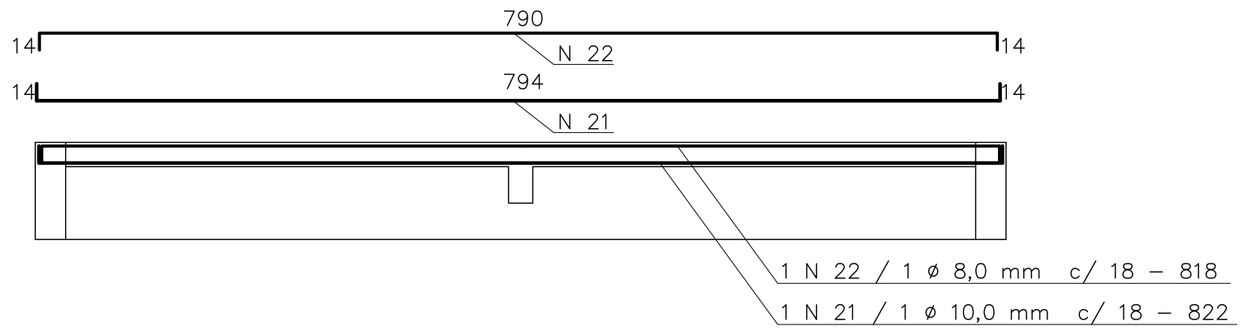


ARMADURA DA LAJE - LONGITUDINAL

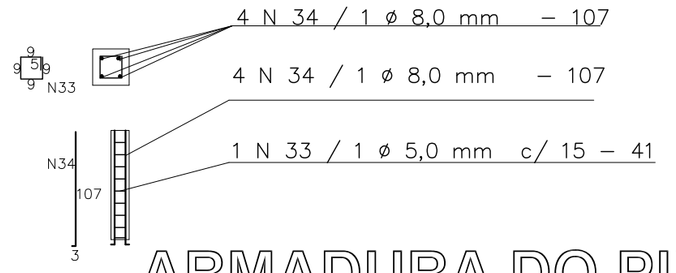



ARMADURA DO PILARETE

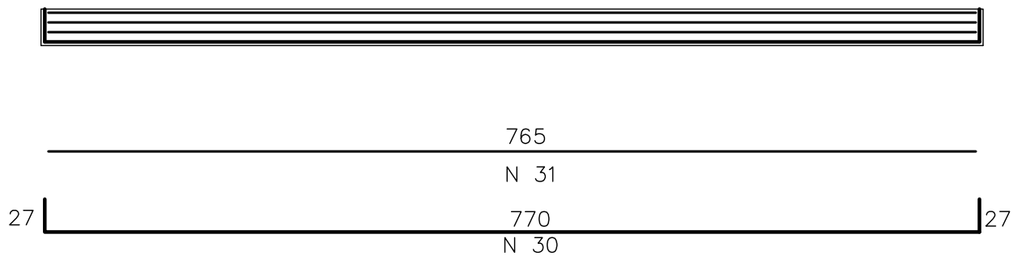

VIGA TRANSVERSINA (30X20)

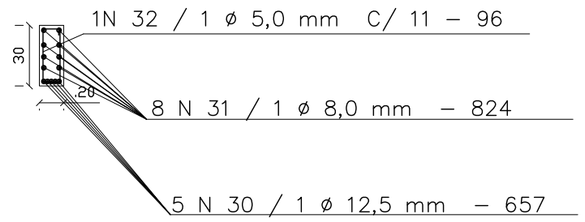

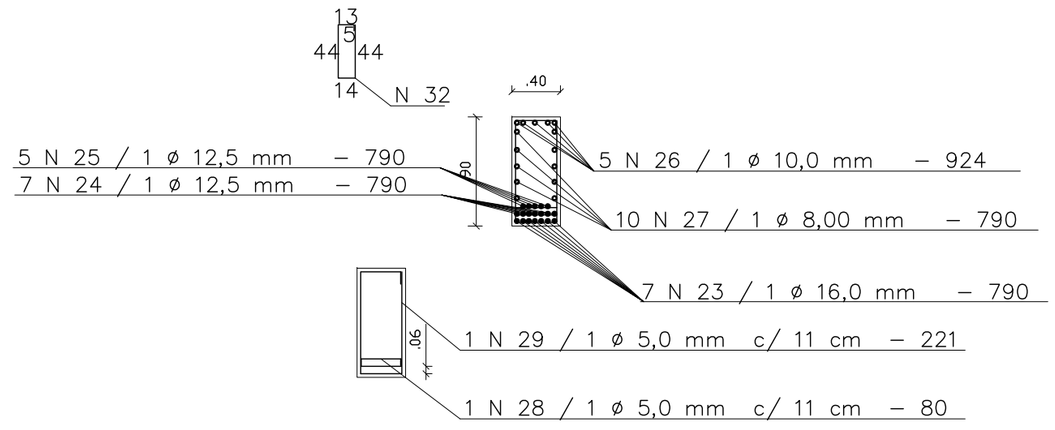

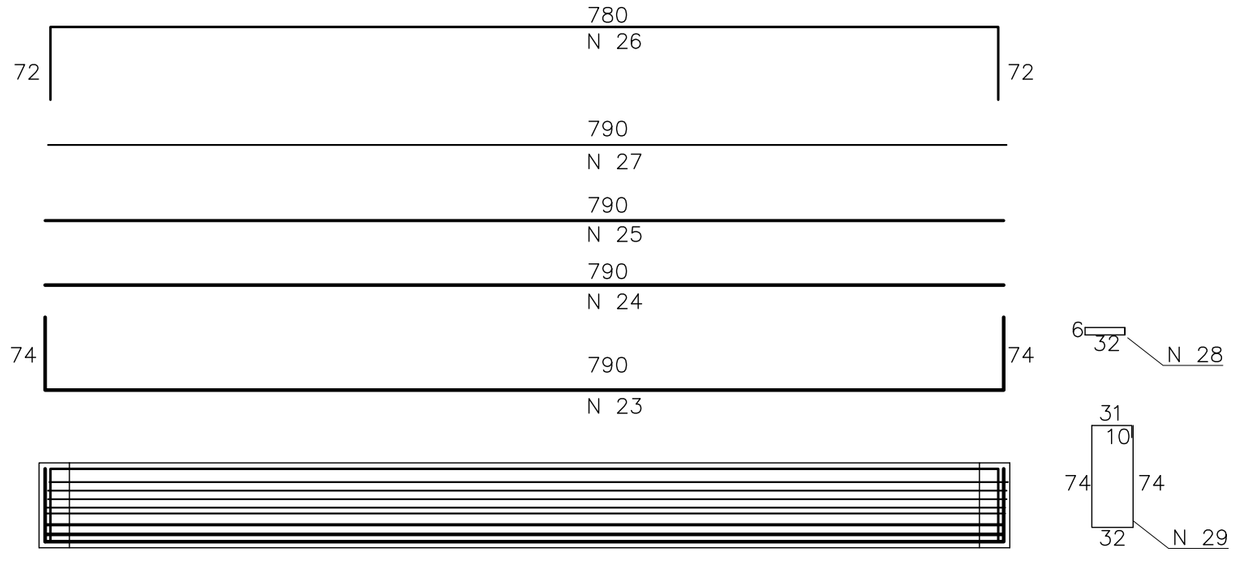

VIGA LONGARINA (80X40)

PREFEITURA	I.N.S.S.
OBRA: PONTE DE CONCRETO	
PROPRIETÁRIO: PREFEITURA MUNICIPAL DE TAIÓ	
ENDEREÇO: ESTRADA GERAL MARGEM ESQUERDA / TAIÓ – SC	
PROJETO: ESTRUTURAL	REFERÊNCIA: DETALHAMENTO DA LAJE PILARETES – DETALHES
RESP. TÉCNICO: ENG. CARLOS JOSÉ VARELA CREA/SC – 31.719–0	PROPRIETÁRIO
FOLHA: E-04	
EXTENSÃO: 8,00 m	ESCALA: INDICADA
DESENHO: C.J.V.	DATA: FEVEREIRO/2012