
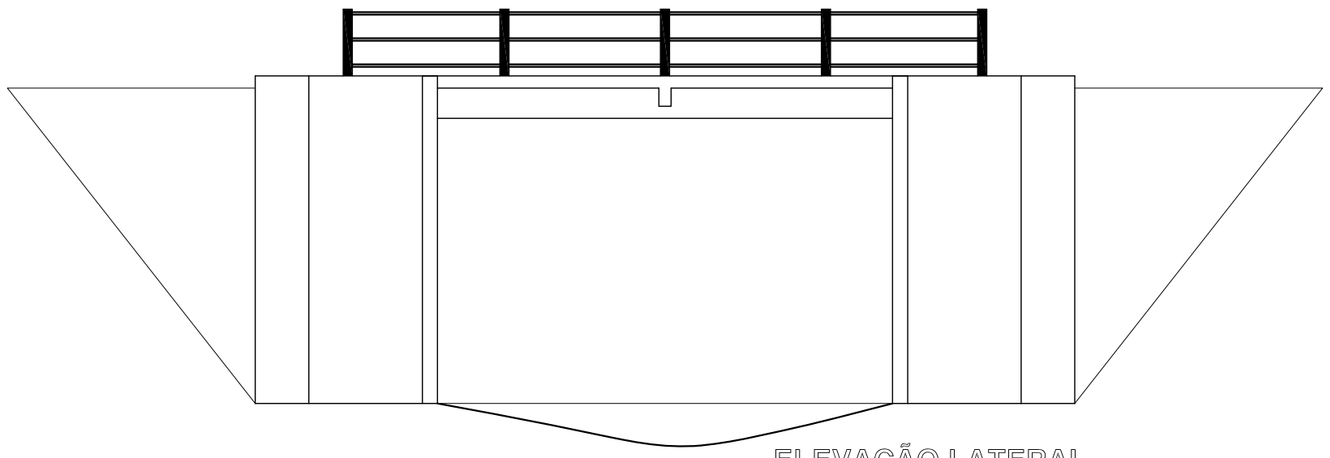



ELEVAÇÃO LATERAL

Escala : 1/50

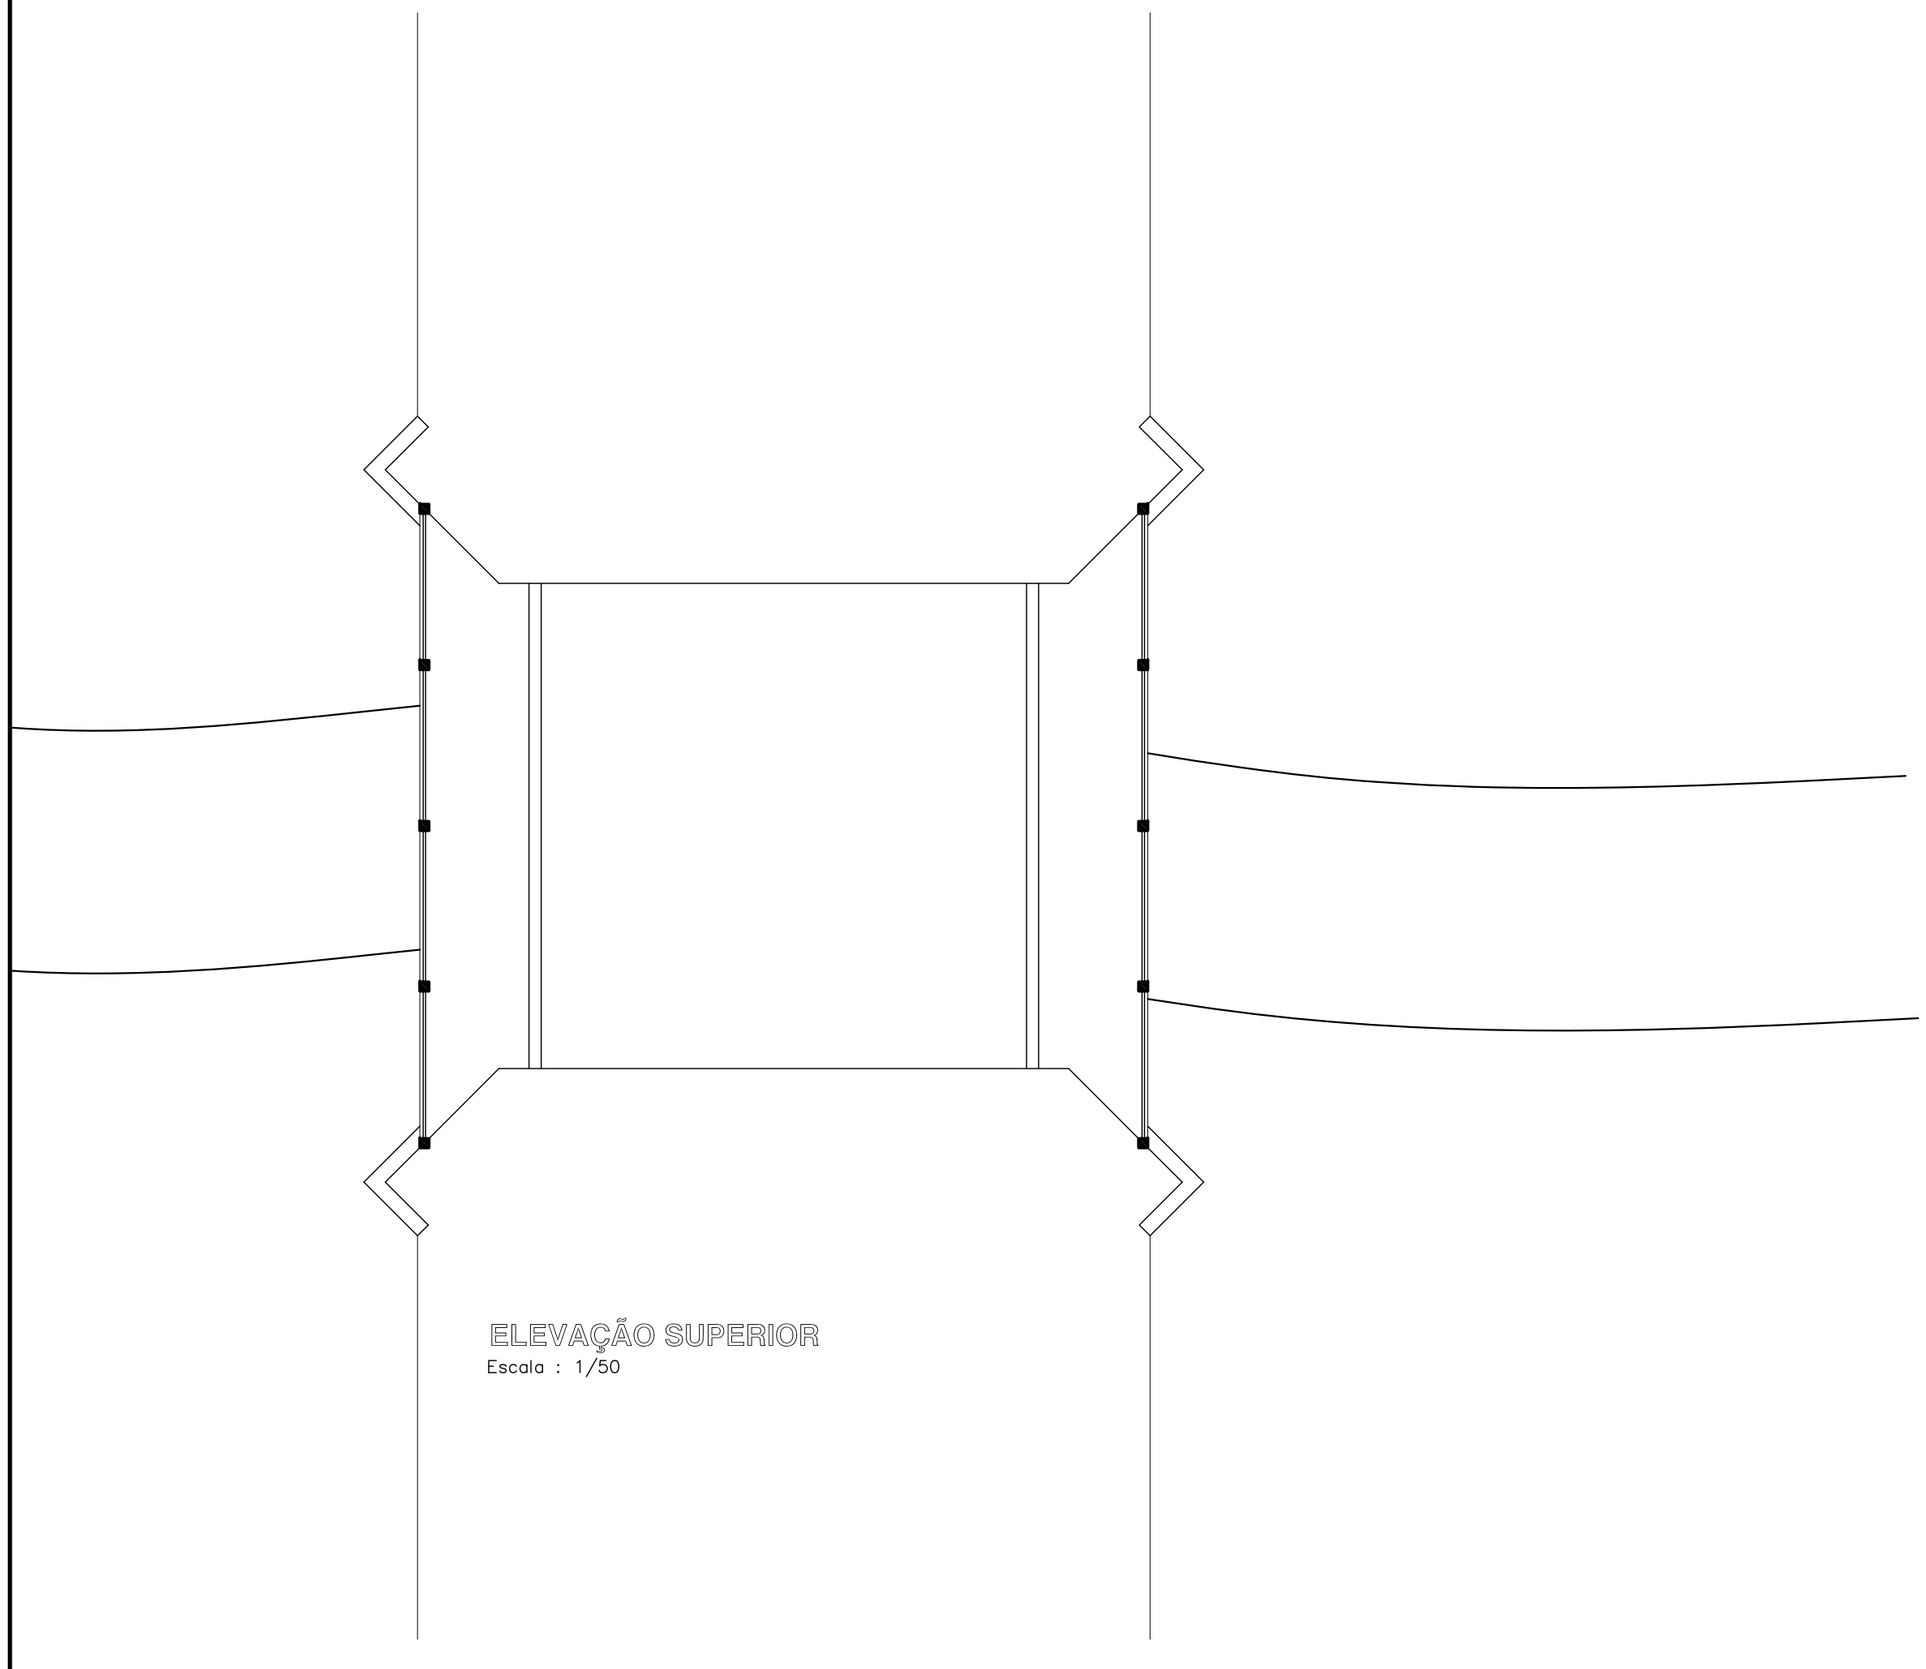

ELEVAÇÃO SUPERIOR

Escala : 1/50

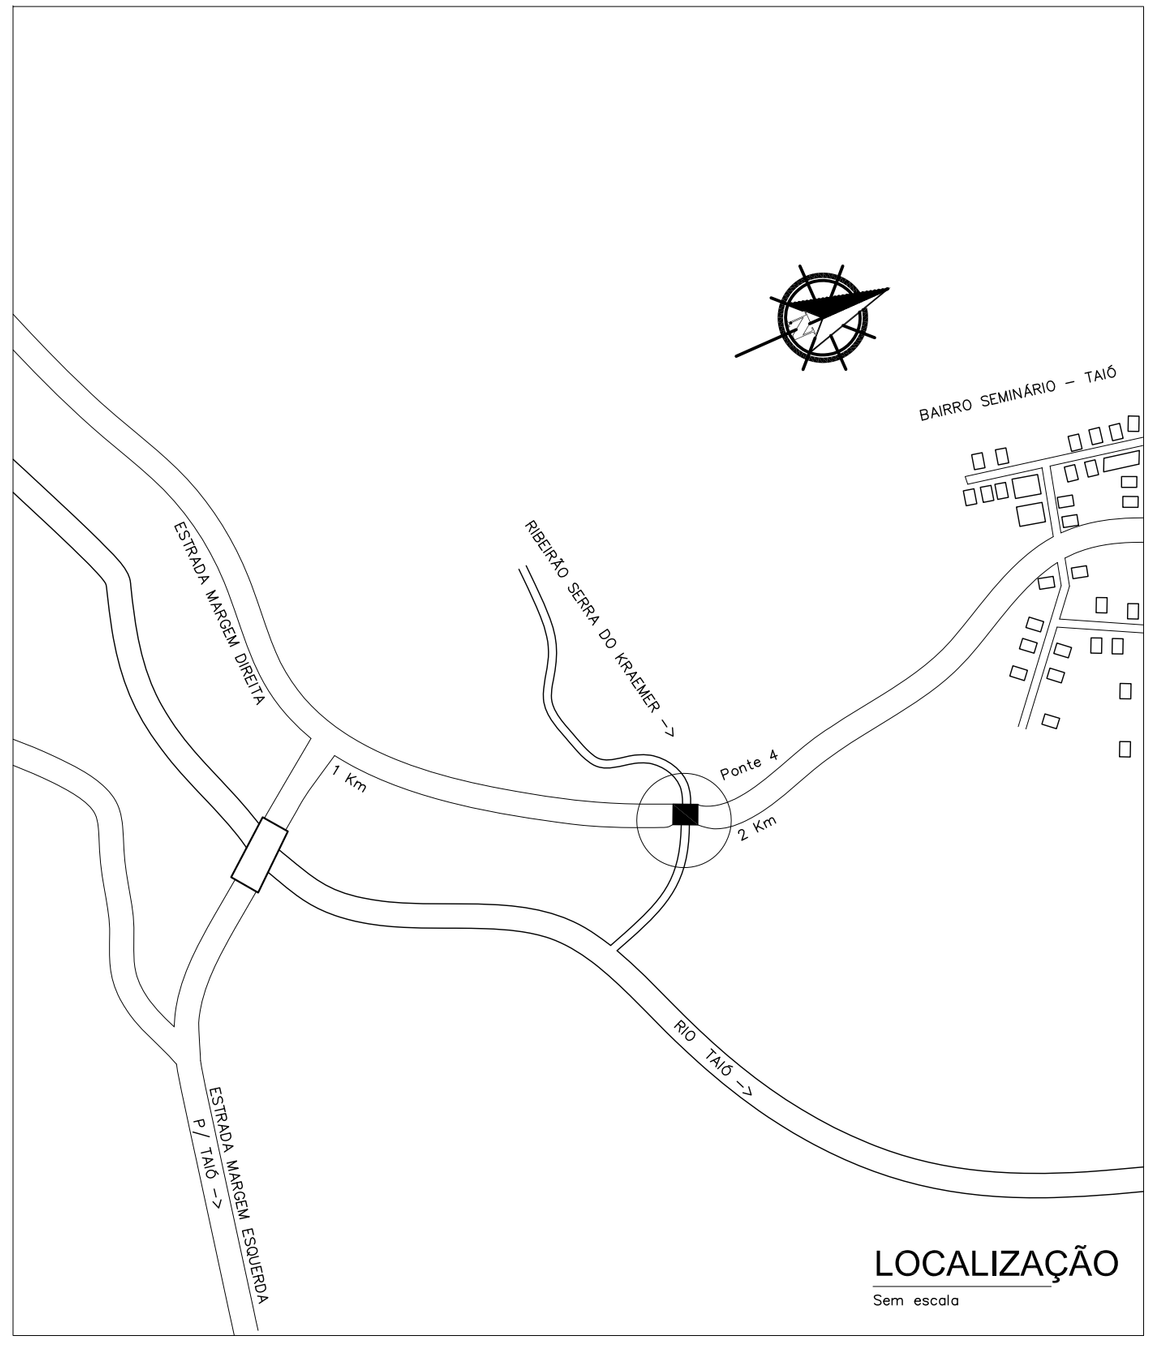

PREFEITURA	I.N.S.S.

OBRA

PONTE DE CONCRETO

PROPRIETÁRIO

PREFEITURA MUNICIPAL DE TAIÓ

ENDEREÇO

ESTRADA GERAL MARGEM ESQUERDA / TAIÓ – SC

PROJETO	REFERÊNCIA	
ARQUITETÔNICO	DETALHAMENTO DAS CORTINAS FERRAGENS	
RESP. TÉCNICO: **ENG. CARLOS JOSÉ VARELA** CREA/SC – 31.719–0	PROPRIETÁRIO	FOLHA: A-01

EXTENSÃO	ESCALA	DESENHO	DATA
8,00 m	INDICADA	C.J.V.	FEVEREIRO/2012